


SCHEMAT INSTALACJI GAZOWEJ

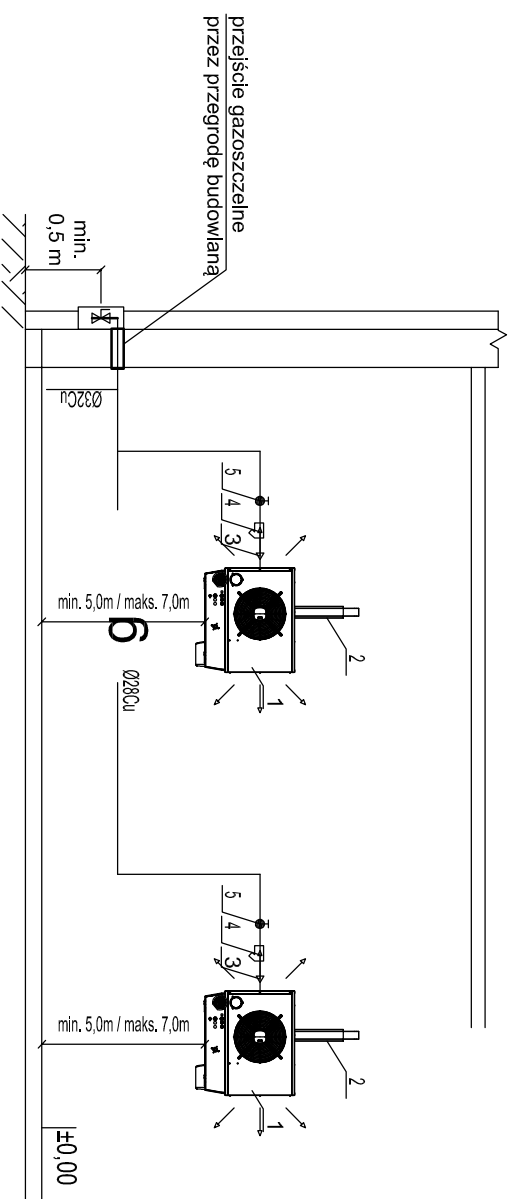

ELEMENTY INSTALACJI GAZU:

- 1 - projektowany nagrzewnica radiatorska, Q=49kW
- 2 - przewód kamienny koncentryczny Ø150/100 mm
- 3 - zwięźka 1" 3/4"
- 4 - filtr Ø25mm
- 5 - zawór odc. Ø25mm


UWAGA:

1. Podłączenie oraz uruchomienie nagrzewnicy zgodnie z wytycznymi producenta.

UWAGI:

1. WSZYSTKIE PRACE WYKONAĆ ZGODNIE Z PROJEKTEM BUDOWLANYM, POLSKIMI NORMAMI, ZASADAMI WIEDZY TECHNICZNEJ I PRZEPISAMI BHP
2. WSZYSTKIE ZASTOSOWANE MATERIAŁY MUSZĄ ODPOWIADAĆ POLSKIM NORMOM
3. PRACE NALEŻY REALIZOWAĆ WYŁĄCZNIE W OPARCIU O PROJEKT TECHNICZNY, KTÓRY STANOWI ODRĘBNE OPRACOWANIE
4. WYKONAWCA PRAC JEST ZOBOWIĄZANY ZAPRZĄCZAĆ SIĘ Z CAŁOŚCIĄ DOKUMENTACJI PROJEKTOWEJ
5. W PRZYPADKU STwierdzenia nieścisłości, błędU lub wątpliwości interpretacyjnych, Wykonawca przed przystąpieniem do prac Powinien wyjasnić sporne kwestie z inwestorem i projektantem
6. WPROWADZANIE ROZWIĄZAŃ ZAMIENNYCH WOBEC OKREŚLONYCH W DOKUMENTACJI JEST MOŻLIWE PO UZYSKANIU AKCEPTACJI INWESTORA I PROJEKTANTA
7. Niezależnie od stopnia dokładności dokumentacji projektowej Wykonawca zobowiązany jest do uzyskania dobrego rezultatu końcowego przy uzyskaniu określonych w dokumentacji parametrów.

PRZEJŚCIE PRZEWODU GAZOWEGO PRZEZ ŚCIANĘ - SZCZEGÓŁ

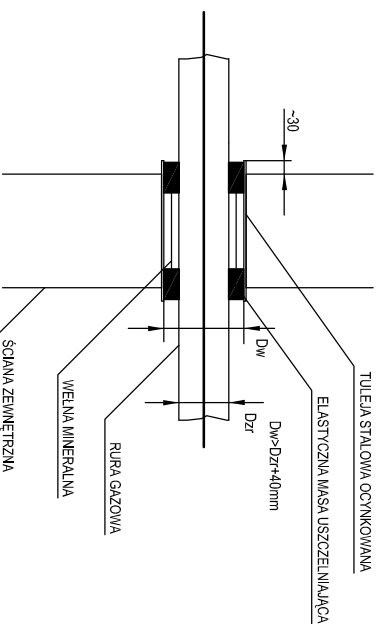

UWAGI:

1. Należy zapewnić swobodny dostęp do zaworów zgodnie z rysunkami.
2. Wszystkie urządzenia montować wg wytycznych producenta.
3. Wszystkie wymiary sprawdzić na budowie.

JEDNOSTKA PROJEKTOWA:		INWESTOR:	
IB INVEST Sp. z o.o. www.ibinvest.pl, biuro@ibinvest.pl ul. Jana Matejki 43 41-300 Zyrardz		GMINA OPALENICA URZĄD MIEJSKI W OPALENICY ul. 3 Maja 1 64-300 Opalenica	
NAZWA:	BUDOWA KORTU TENISOWEGO O NAMIERZCHNI TWARDEJ WRAZ Z ZADASZENIEM O STALEJ KONSTRUKCJI W OPALENICY		
LOKALIZACJA	Stadion Miejski Klubu Sportowego PROMIEN, Opalenica, Parkowa 48 działka o nr ewid. 223/8 w Opalenicy, obręb ewid. 301505_4,0001 Opalenica		
TYTUŁ RYSUNKU:	PROJEKT ZAMIENNY SCHEMAT INSTALACJI GAZOWEJ		
PROJEKTANT:	inż. Bronisława Wiłczek-Janias		
OPRACOWUJĄCY:	inż. Bronisława Wiłczek-Janias uprawnienia budowlane do projektowania w specjalności instalacyjnej bez ograniczeń - 32088		
SPRAWDZAJĄCY:	mgr inż. Mariusz Czyżewski uprawnienia budowlane do projektowania w specjalności instalacyjnej bez ograniczeń - SUK2038/POOS/09		
PROJEKT: P_0_2022	BRANŻA: INSTALACYJNA SANIT.	DATA: 12.2022	NR RYSUNKU:
FAZA: PROJEKT BUDOWLANY		SKALA: 1 : 100	PAB-1.10