




Szczegół wyniesionego przejścia dla pieszych skala 1:25/50

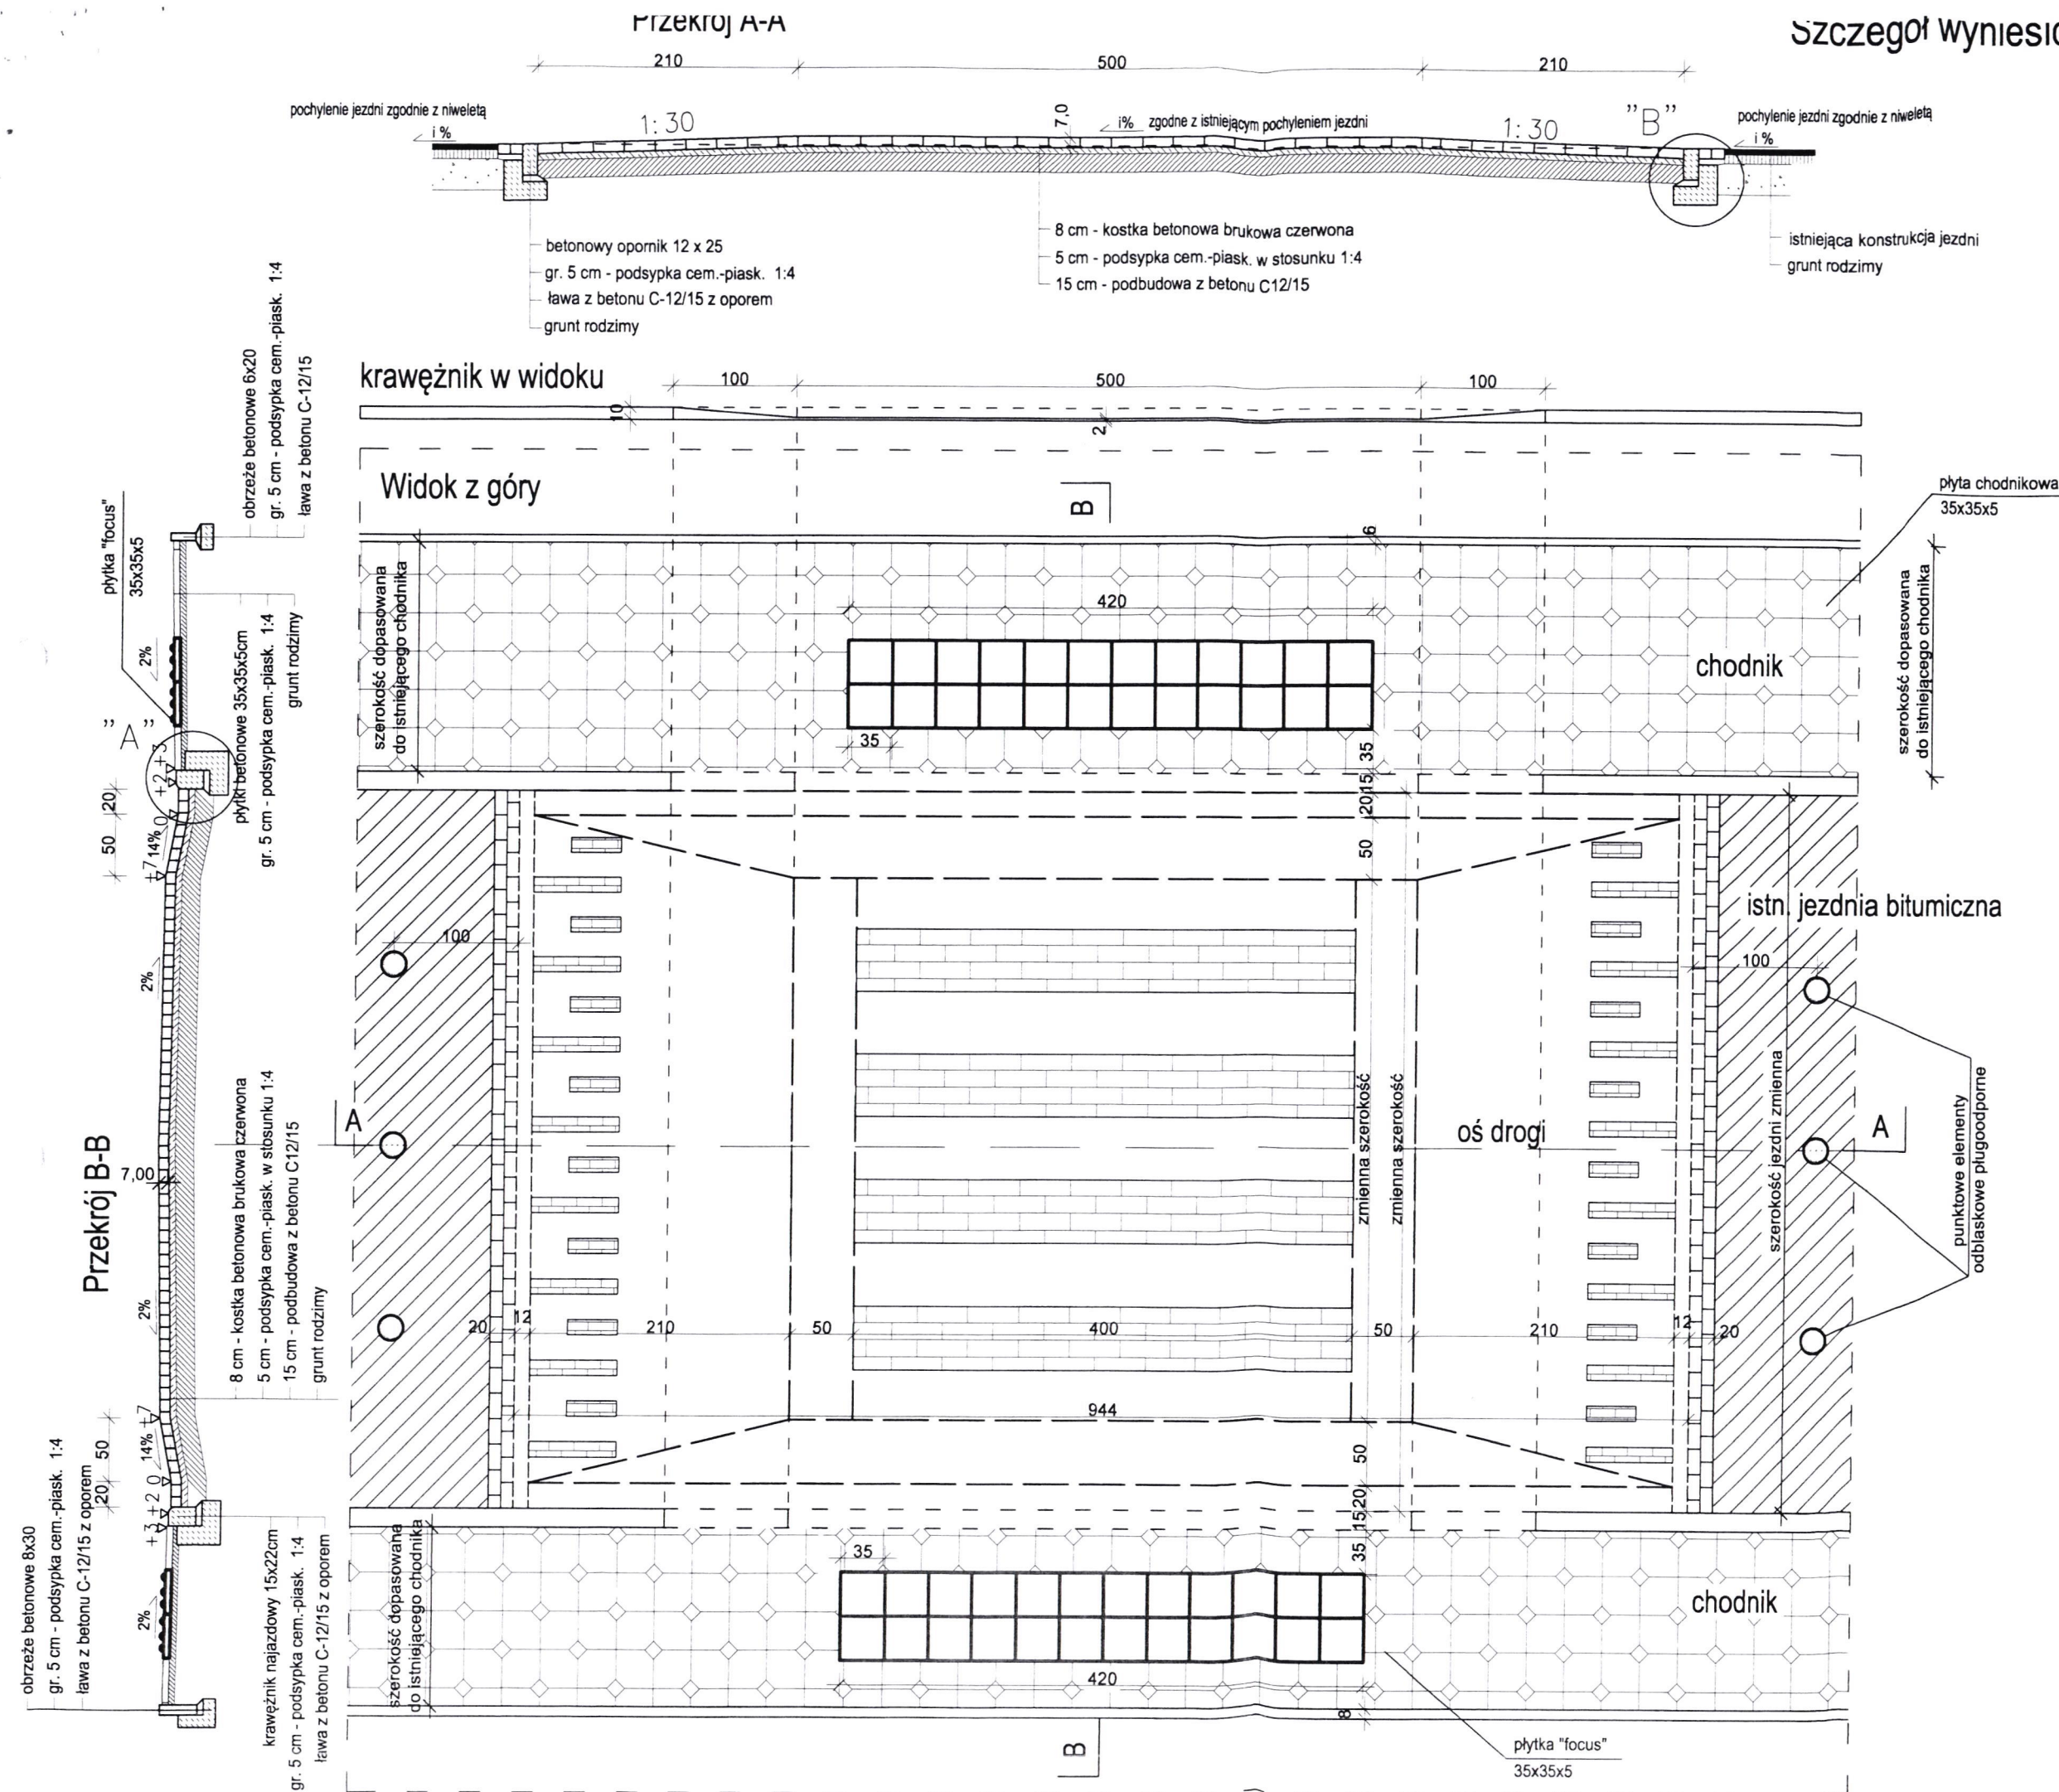

szczegóły
"A"

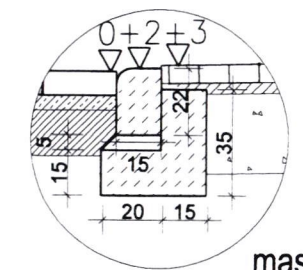

masa
zalewowa

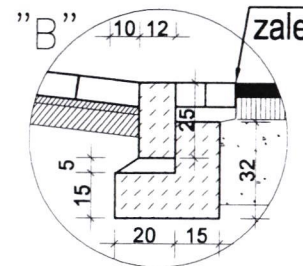

ZGODNIE Z DECYZJĄ PWKZ
z dnia 18.06.2023
l.dz. 27.20152.109.2023

p.o. KIEROWNIKA II WYDZIAŁU
Inspekcji Zabytków
Agnieszka Witek

z up. Zarządu Powiatu Sokólskiego

Andrzej Witekowski
Zastępca Dyrektora
Wydziału Komunikacji, Transportu, Inżynierii Drogowych i Kształtowania