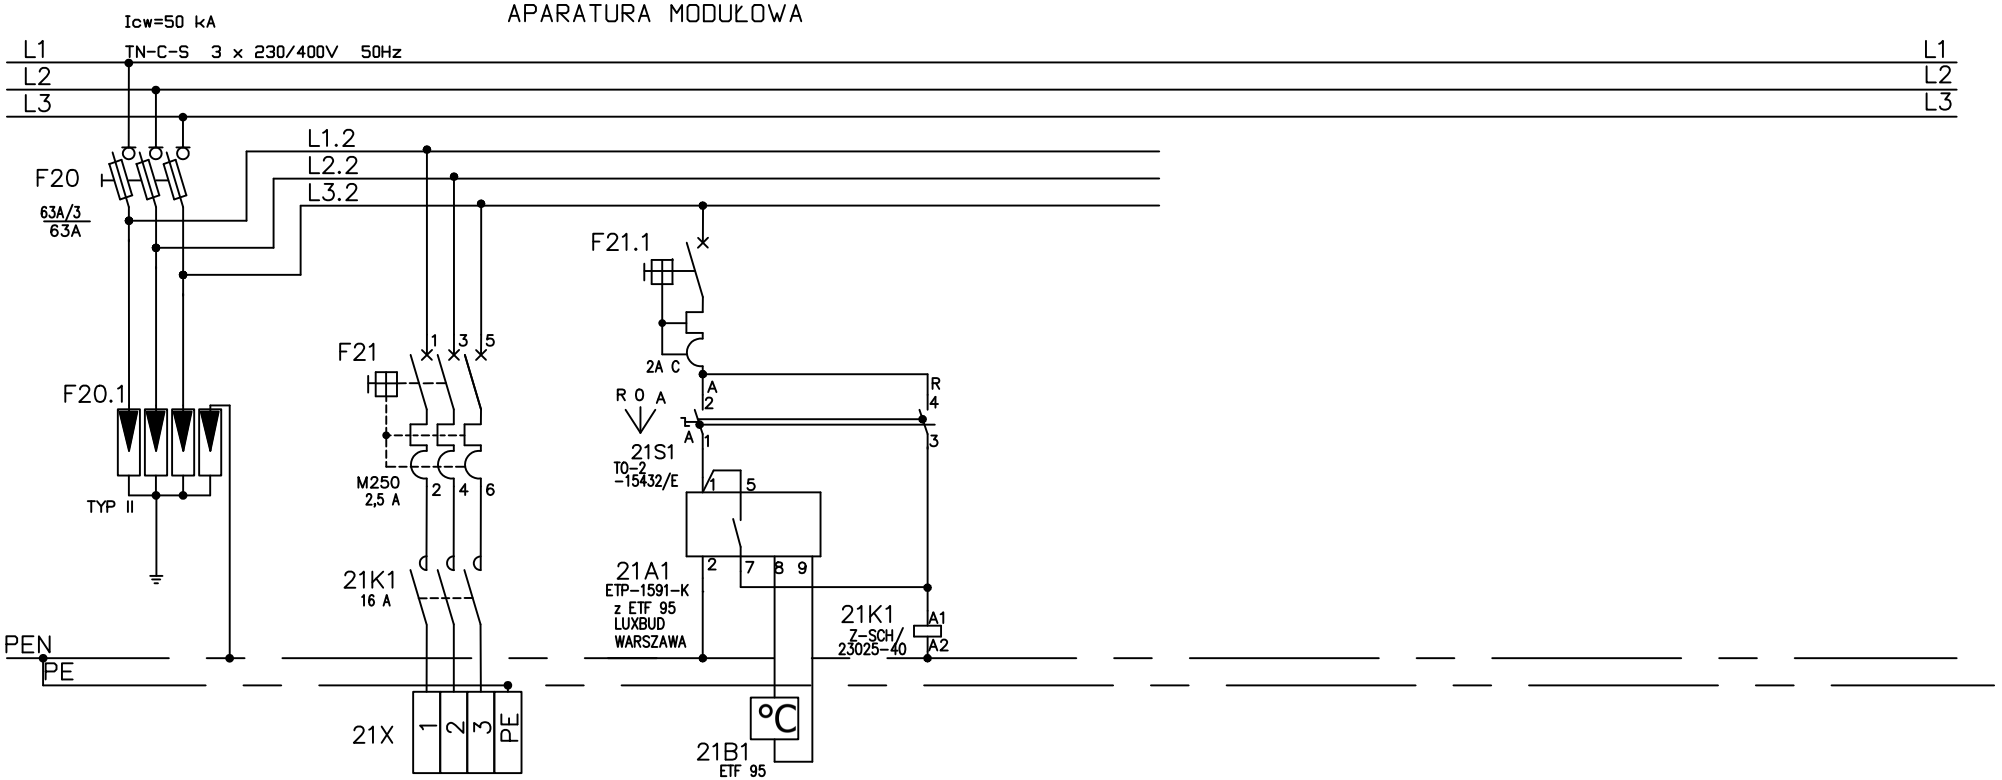

Obwód + nr kabla	F20 — F21 M 3~ 0,75 kW
Typ przekrój	YDYżo 4x1,5
Nazwa odbioru	OCHRONA PRZECIW-PRZEPIĘCIOWA ÜBERSPANNUNSSCHUTZ WENTYLATOR W KOMORZE TRANSFORMATOROWEJ STEROWANIE WENTYLATOREM

Data	12.2018	Zmiana	Data	Nazw.	Projekt	Opracowała firma	Nr	ROZDIELNICA R2 – STACJA RE2-S-627 SCHEMAT	Nr ark. 3
Oprac.	M.Maścianica				MIEJSKI ZAKŁAD KOMUNIKACYJNY W OPOLU OPOLE UL. LUBOSZYCKA 19 MODERNIZACJA ZAJEZDNI MZK W OPOLU OPOLE UL. LUBOSZYCKA 19 INSTALACJA STACJI ŁADOWANIA	Pracownia Architektury przemysłowej Arch. Witold Prętki 53-311 Wrocław ul. Dożynkowa 49a tel. (0 71) 333 75 90 kom. 0 501 156 313 pretki@post.pl	PW0146-ER-0031		
Sprawdz.	K. Węgrzyn								z 3
Plik	PW0146-ER-0031								