


Szczegół obrzeża betonowego

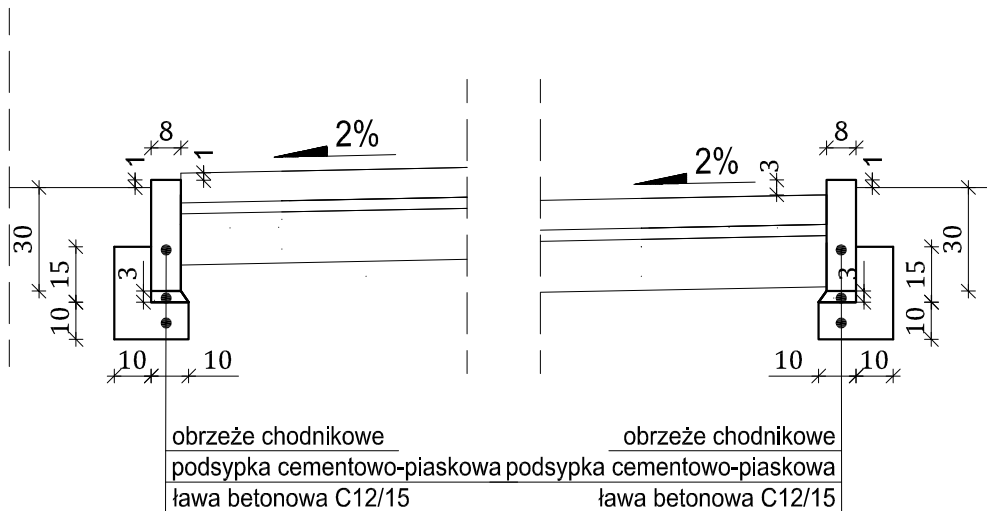

INWESTOR:



ZARZĄD POWIATU WOŁOMIŃSKIEGO
ul. Prądzyńskiego 3
05-240 Wołomin

JEDNOSTKA PROJEKTOWANIA:



Projekt
Biuro Projektów Drogowych

Piotr Szydłowski
ul. Krzyżówki 3 lok. U3
03-193 Warszawa

tel. 506-426-712
e-mail: biuro@tmpprojekt.pl

NAZWA OBIEKTU BUDOWLANEGO:

**ROZBUDOWA DROGI POWIATOWEJ NR 4314W NA ODCINKU
OD DROGI WOJEWÓDZKIEJ 634 DO RONDA W MIEJSCOWOŚCI
MAJDAN OD KM 3+842,00 DO KM 4+400,00**

ADRES:

woj. mazowieckie, powiat wołomiński, gm. Wołomin

STADIUM:

PROJEKT WYKONAWCZY

BRANŻA:

DROGOWA

TYTUŁ RYSUNKU:

Przekroje normalne - szczegół obrzeża bet. 8x30

SKALA:

1:50

STANOWISKO:	IMIĘ I NAZWISKO:	SPECJALNOŚĆ:	NR UPRAWNIENÍ:	PODPIS:
Projektant	mgr inż. Tomasz Mikołajuk	Drogowa	LUB/0017/POOD/12	
Sprawdzający	mgr inż. Michał Łazowski	Drogowa	MAZ/0509/PBD/15	
DATA:	GRUDZIEŃ 2016		NR RYSUNKU:	3