RZUT POŁACI DACHU
STAN PROJEKTOWANY
1:50

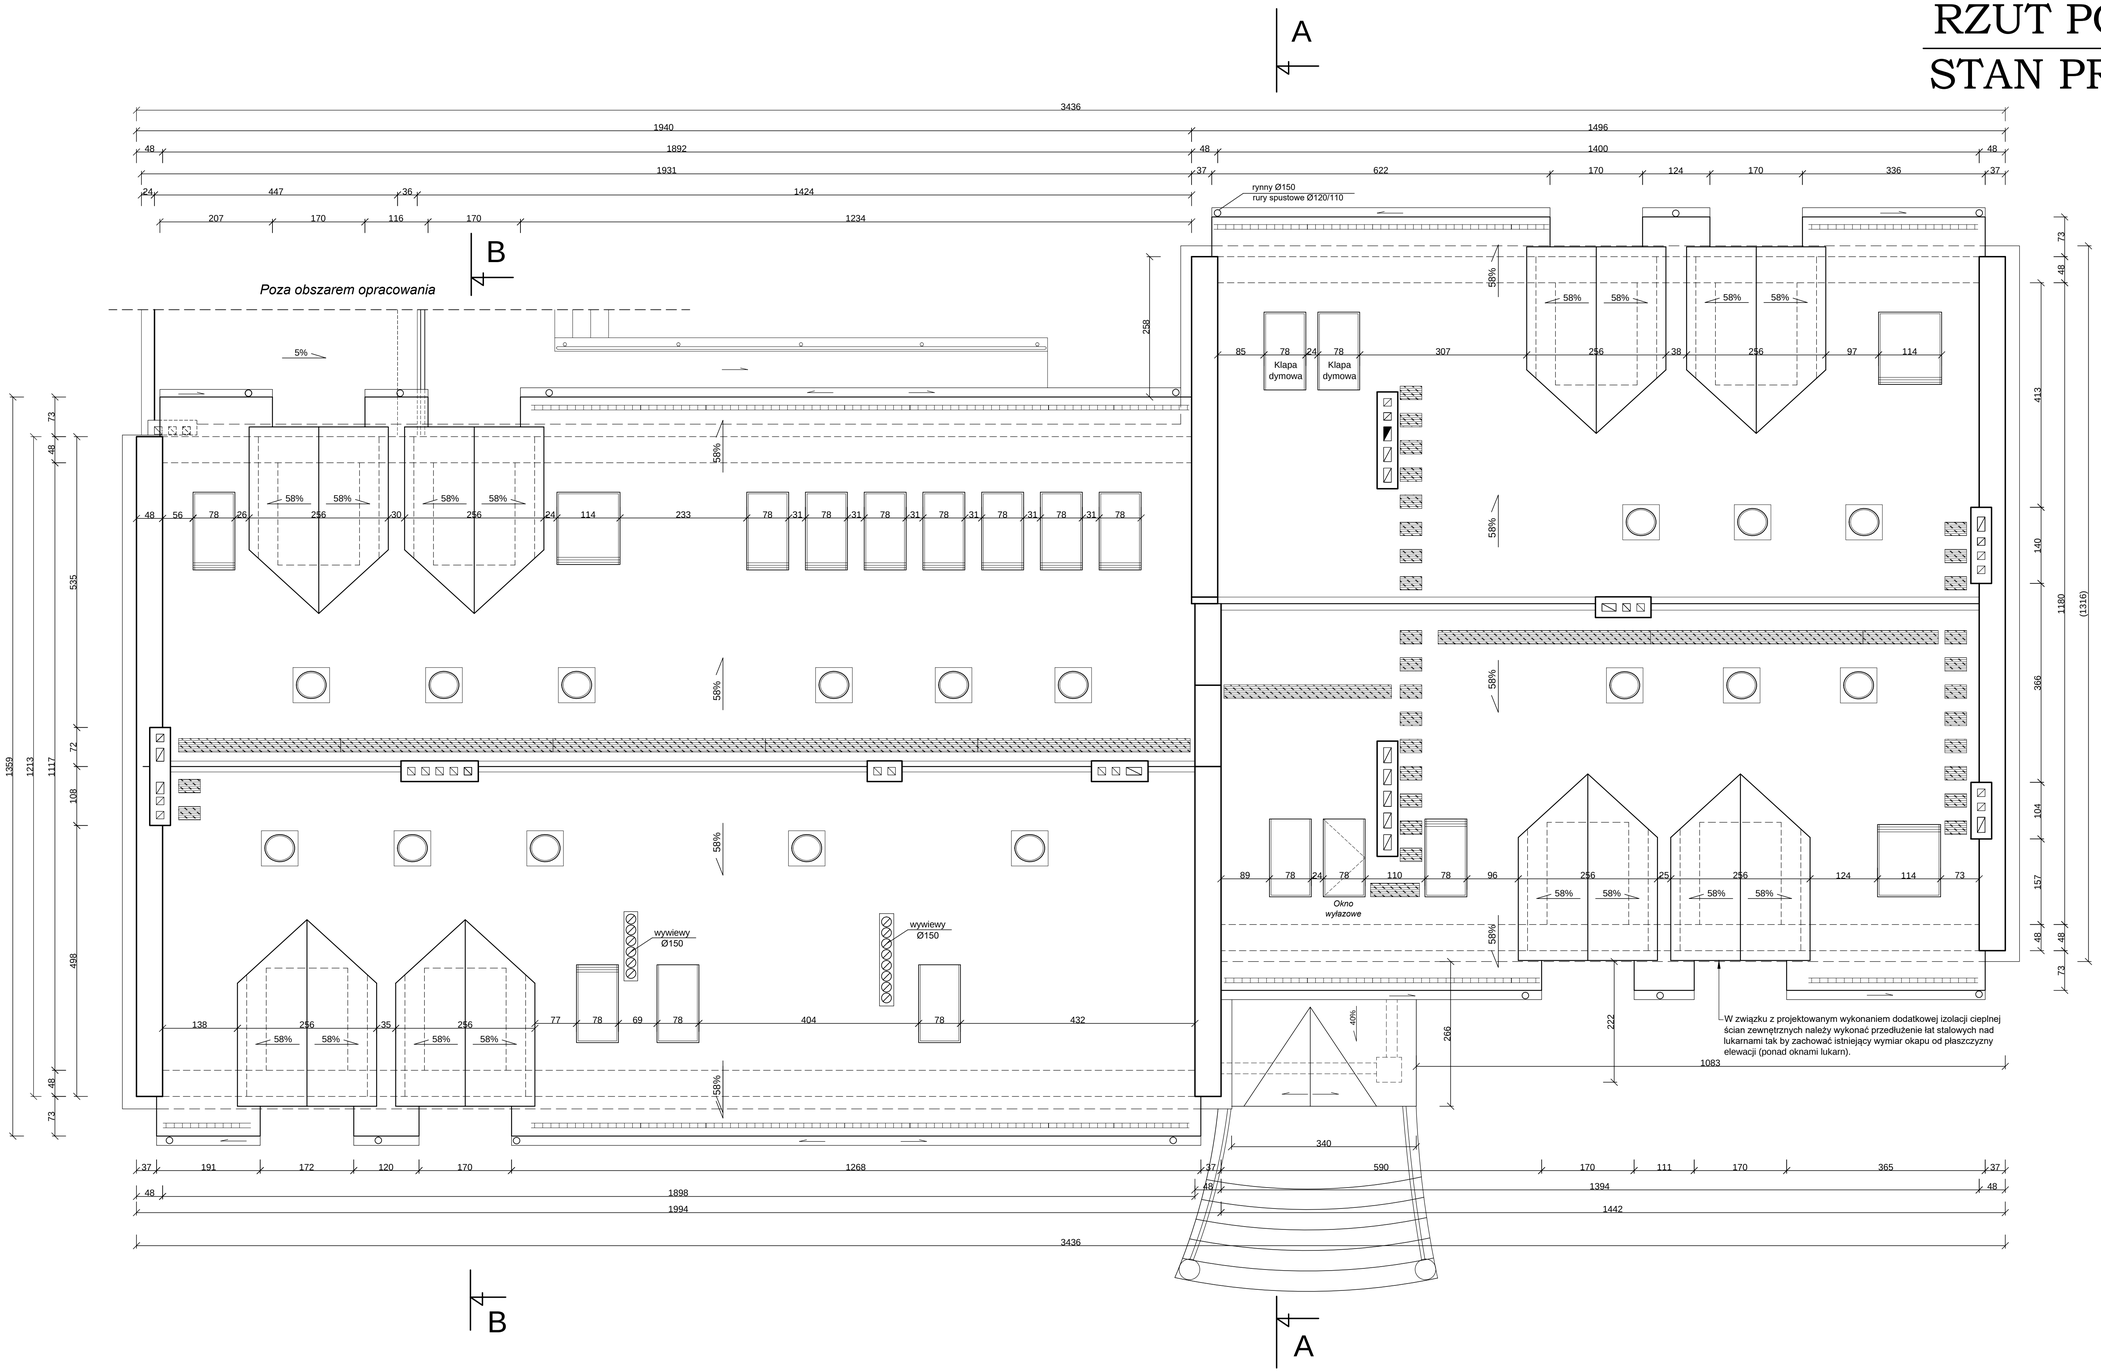

S1

<u>Świetlik rurowy (tunelowy)</u> *D=550mm*
z sztywną rurą światłonośną i oprawą źródła światła LED
- Zgodnie z specyfikacją producenta należy przygotować mocowanie pierścienia kopuły.
<u>Uwaga:</u> Lokalizację świetlików skorygować po odkryciu stalowej konstrukcji dachu.

Inwestor:	Gmina Opalenica	ul. 3 Maja 1 64-330 Opalenica	
projekt:	BIURO DS. BUDOWNICTWA MODUŁ	ul. A. Kocjana 6 60-408 Poznań	
obiekt:	Szkoła Podstawowa z Oddziałami Dwujęzycznymi im. Andrzeja i Władysława Niegolewskich	ul. Parna 5 64-330 Opalenica	
temat:	Przebudowa i modernizacja ostatniej kondygnacji budynku		
tytuł:	Projekt achitektoniczno-budowlany	skala: 1:50	
projektował:	inż. Lech Janyga	sprawdzenie: 27/7/2pm	podpis:
sprawdził:	inż. Tomasz Mazur		podpis:
sprawdził:			podpis:
rysunek:	RZUT POŁACI DACHU		nr rys.: PAB 2.5