



PRZEKRÓJ CHARAKTERYSTYCZNY I

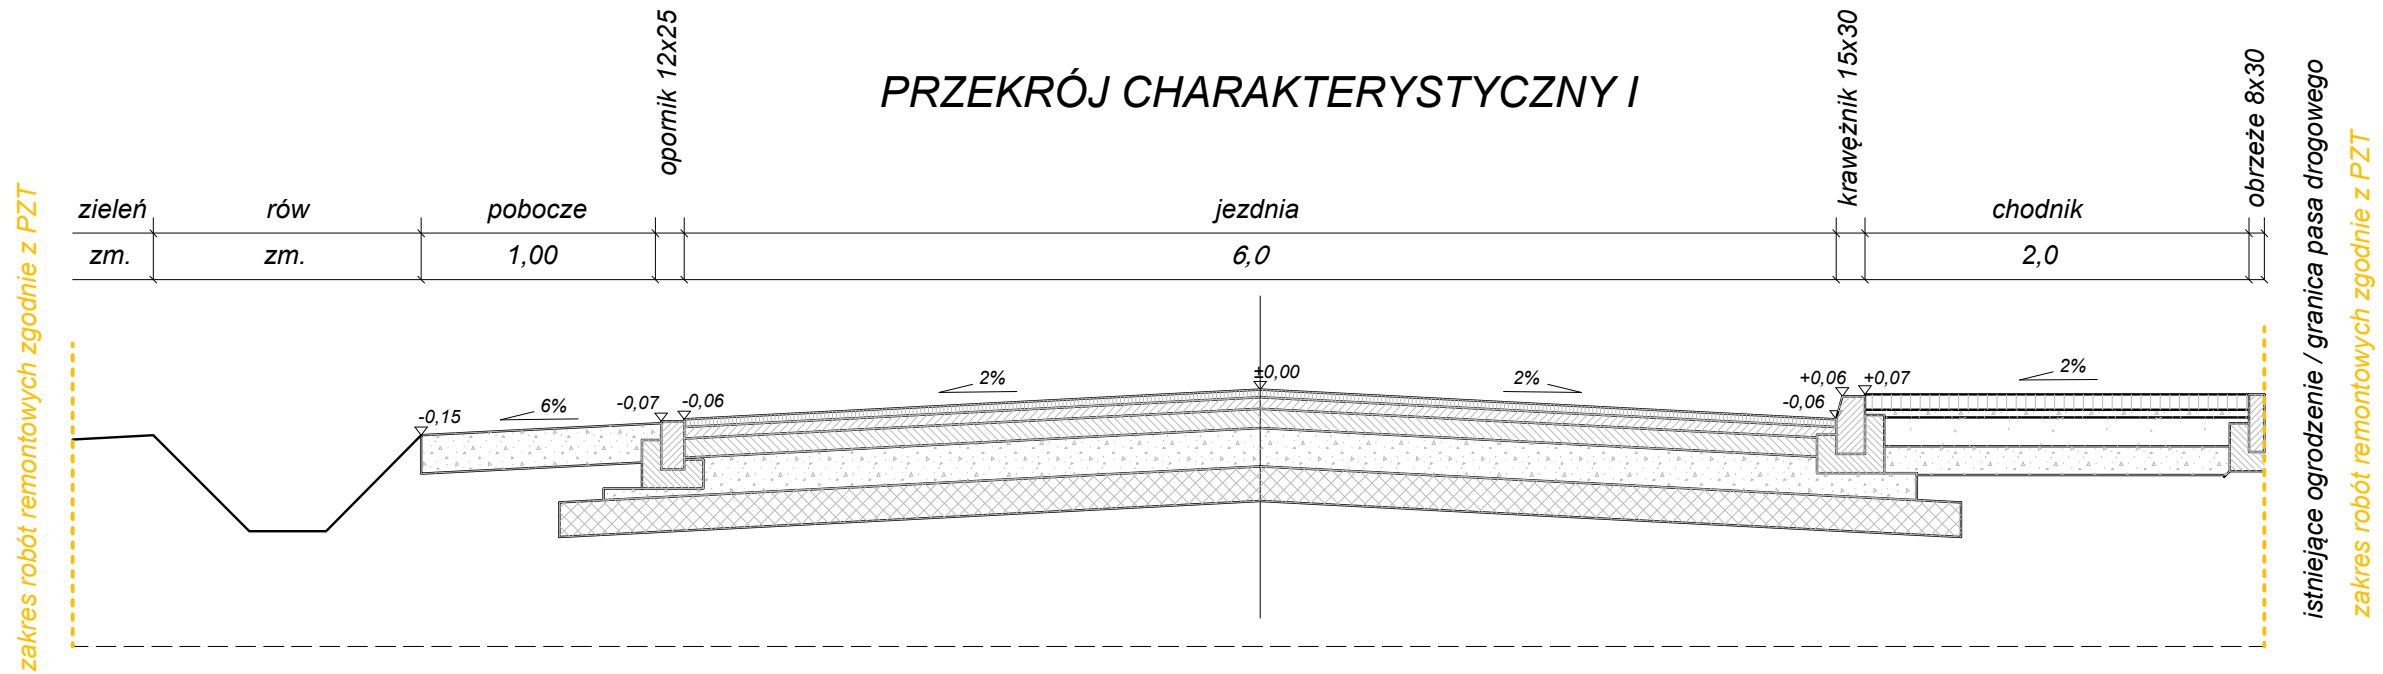

PRZEKRÓJ CHARAKTERYSTYCZNY II - III

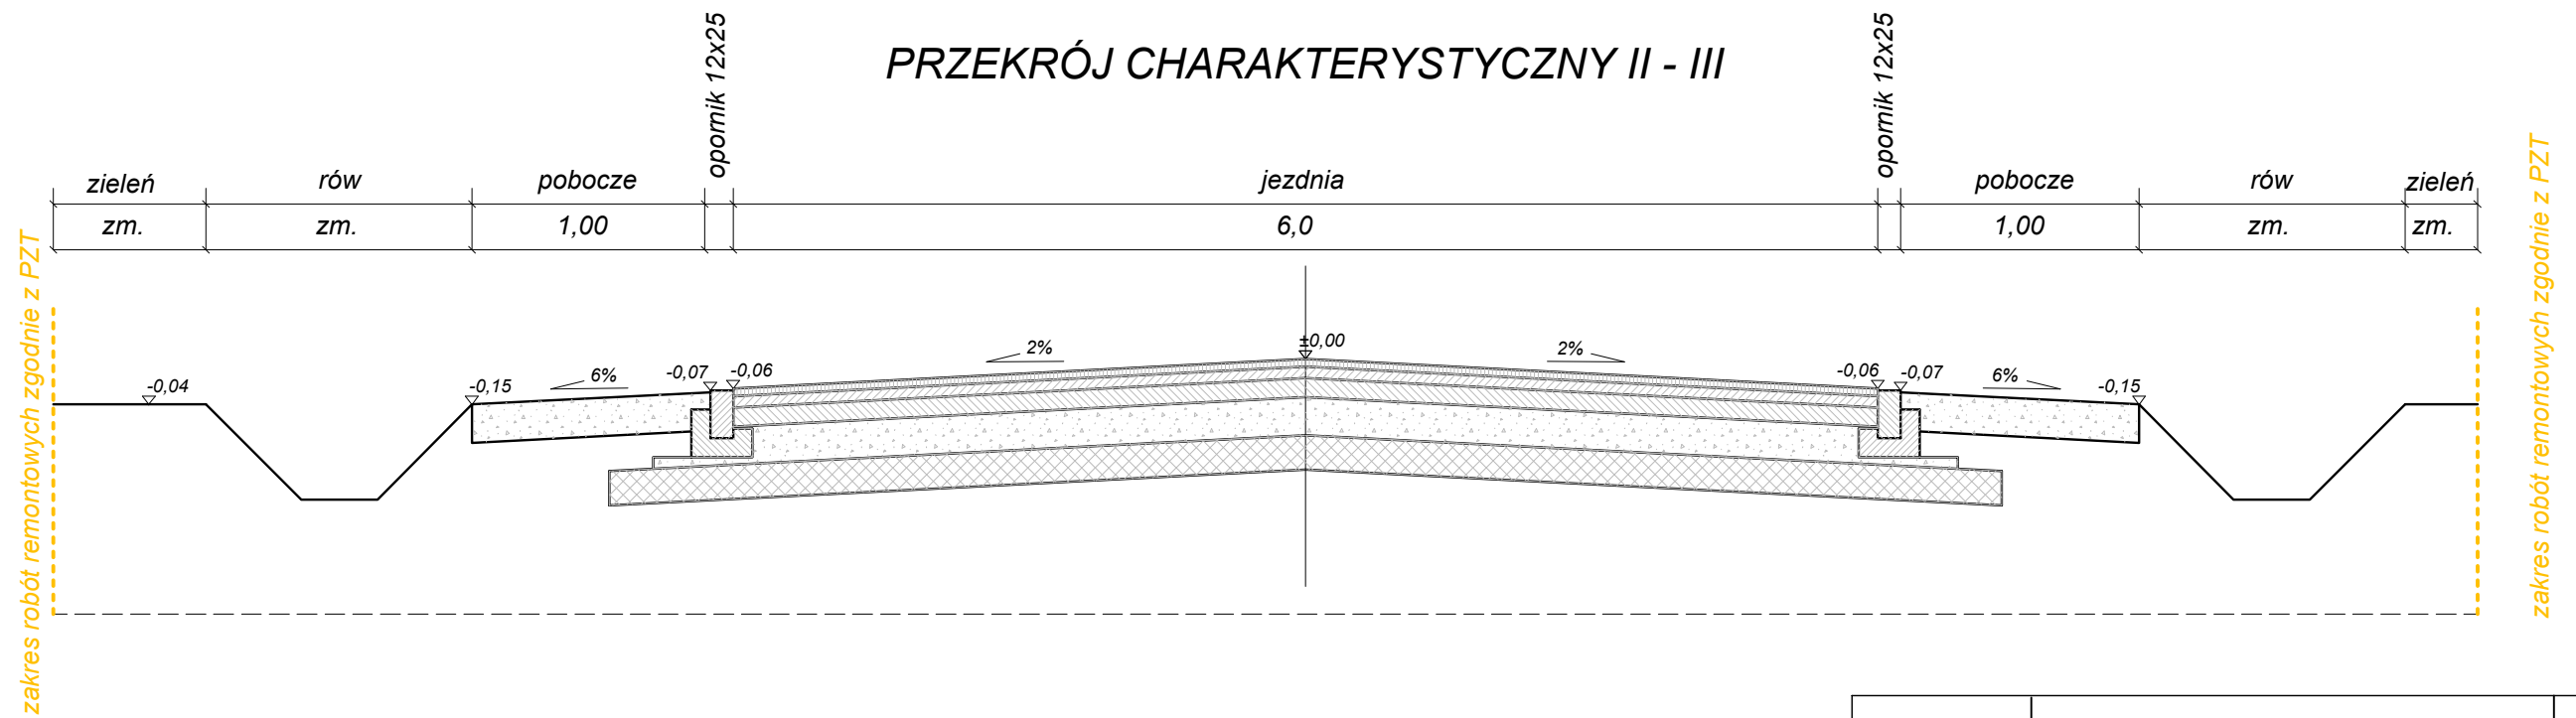

Inwestor:	Zarząd Powiatu Wołomińskiego ul. Prądzyńskiego 3; 05-200 Wołomin	Rys. nr 2
Zadanie	Remont drogi powiatowej Nr 4337W Stary Kraszew (ul. Szkolna) - Nowy Kraszew (ul. Jana Pawła II), gm. Klembów	Data 07.2023
Nazwa rysunku	PRZEKROJE NORMALNE	Skala 1:50
Jednostka Projektowa : DROGMARBUD Marcin Młynarski 05-200 Wołomin ul. Partyzantów 81		Nazwisko projektanta : inż. M. Młynarski Podpis :