


PLAN SYTUACYJNY skala 1:500

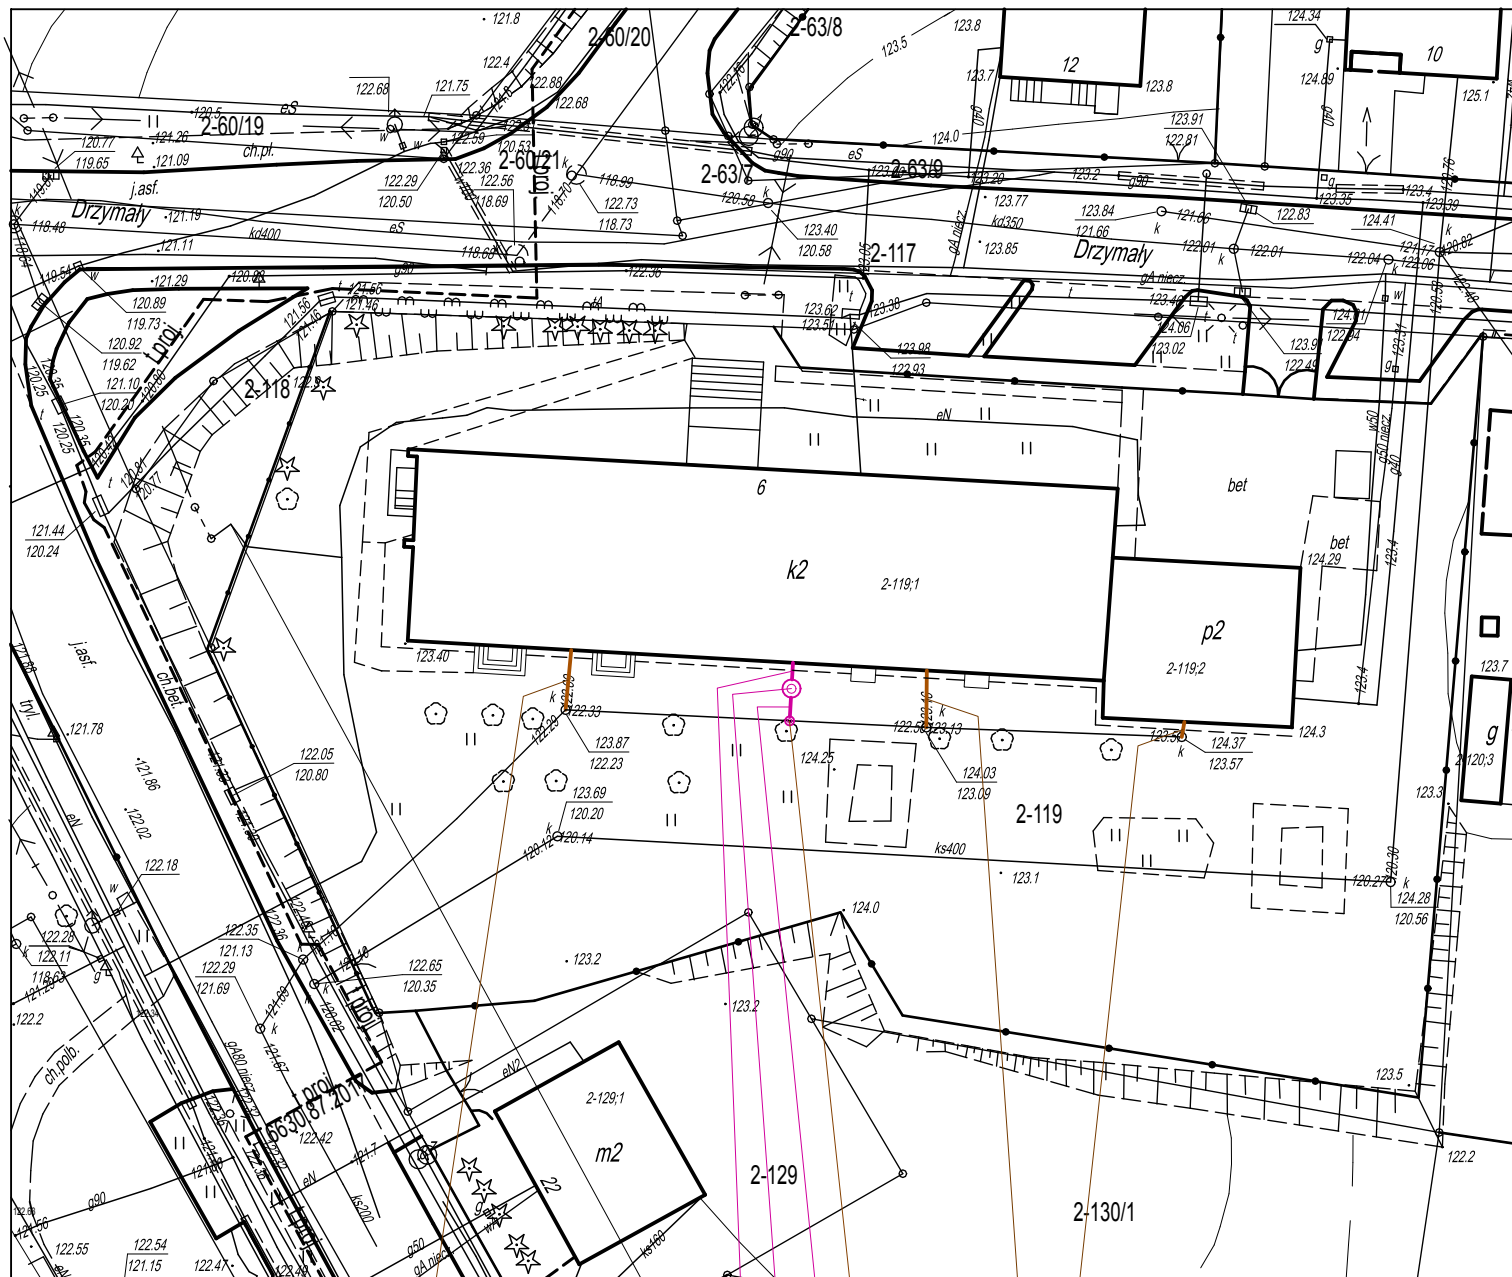

KS 160 L=3,5 m

KT 160 L=1,5 m

ST-H - 124,20/122,50
121,70

KT 160 L=1,7 m

ST2A - 124,10/122,45

KS 160 L=1,5 m

KS 160 L=3,5 m

LEGENDA:

- INSTALACJA KANALIZACJI SANITARNEJ
- INSTALACJA KANALIZACJI TECHNOLOGICZNEJ

INWESTOR: Miejski Zespół Obsługi Szkół i Przedszkoli 11-500 Giżycko, Al. 1 Maja 14	JEDNOSTKA PROJEKTOWA: INSTAL PROJEKT M. JATKOWSKI GIŻYCKO, PLAC DWORCOWY 2
PROJEKT: Modernizacja (remont) instalacji kanalizacyjnej Przedszkola nr 1 Giżycko, ul. Drzymale 9 dz. nr 119	
BRANŻA: SANITARNA	DATA: 03-2023 r.
RYSUNEK: PLAN SYTUACYJNY - remint instalacji kanalizacyjnej	SKALA: 1 : 500
PROJEKTANT: mgr inż. MAREK JATKOWSKI upr. bud. NR 113/01/OL	RYN NR: 1