
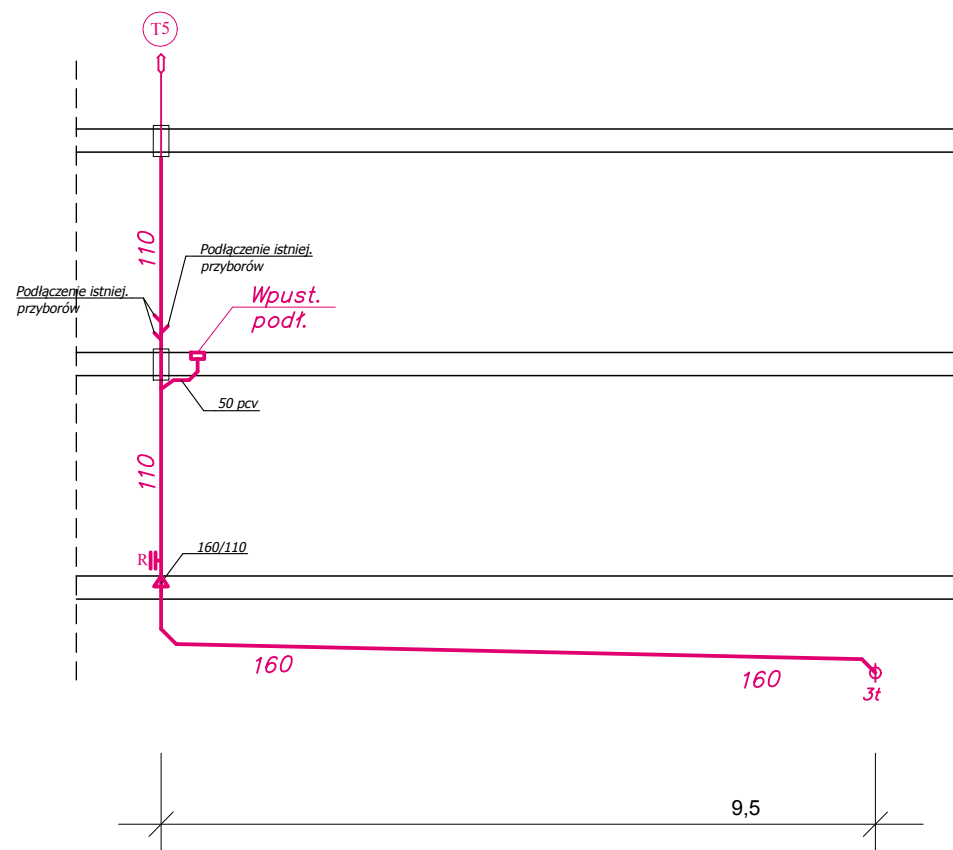
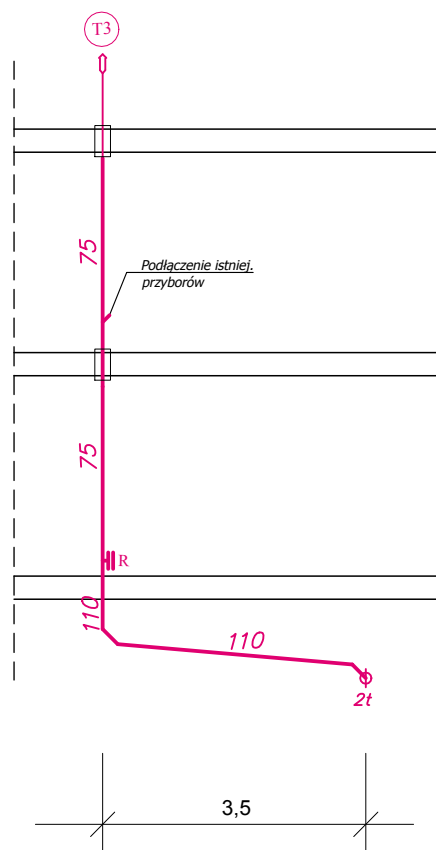
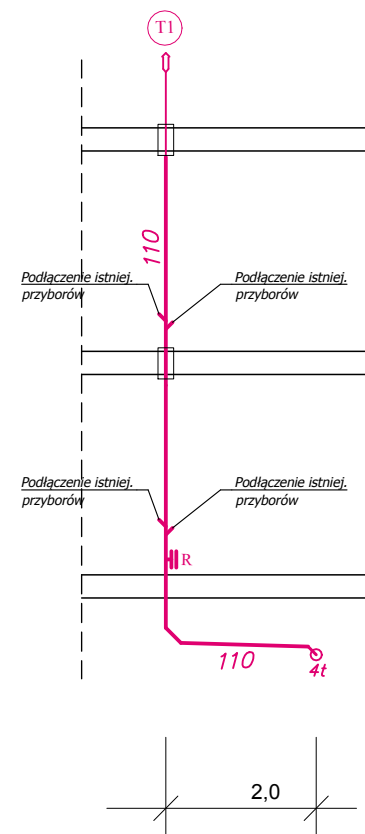
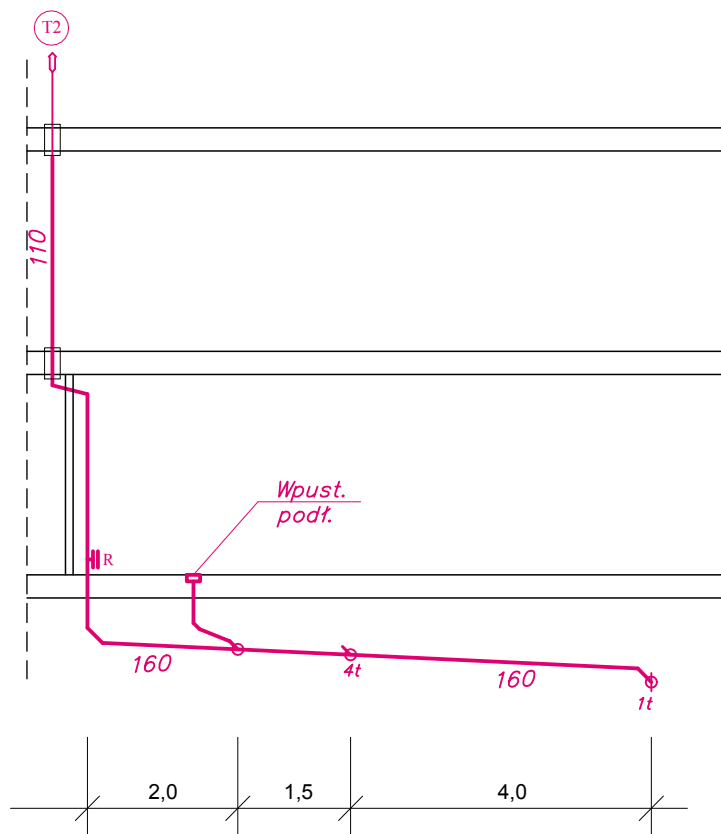


PROJEKT – SCHEMAT INSTALACJI KANALIZACYJNEJ
SKALA 1 : 100

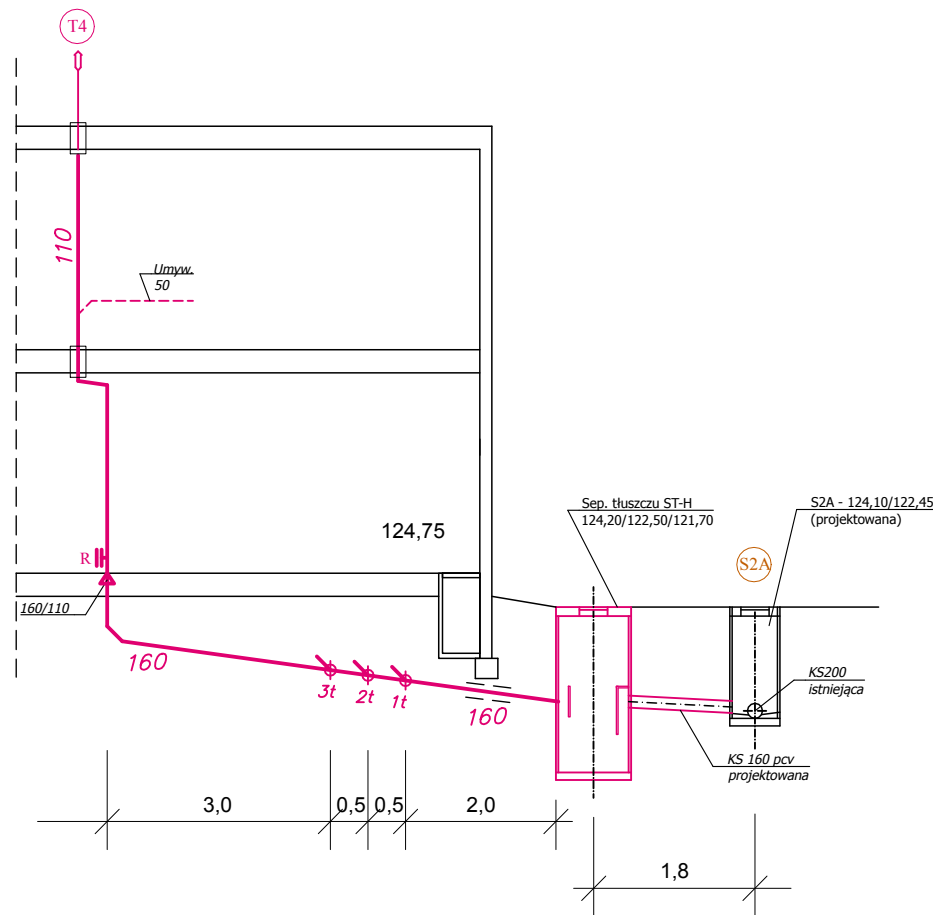

LEGENDA:

- INSTALACJA KANALIZACJI TECHN. - PROJEKTOWANA (do remontu)
- INSTALACJA KANALIZACJI SANIAT. - WYREMONTOWANA - istniejąca
- REWIZJA- INSTALACJA KAN. SANITARNEJ
na pionie kanalizacyjnym DN110

INWESTOR: Miejski Zespół Obsługi Szkół i Przedszkoli 11-500 Giżycko, Al. 1 Maja 14	JEDNOSTKA PROJEKTOWA: INSTAL PROJEKT M. JATKOWSKI GIŻYCKO, PLAC DWORCOWY 2
PROJEKT: Modernizacja (remont) instalacji kanalizacyjnej Przedszkola nr 1 Giżycko, ul. Drzymały 9 dz. nr 119	
BRANŻA: SANITARNA	DATA: 03-2023 r.
RYSUNEK: SCHEMAT - instalacja kanalizacyjna technolog.	SKALA: 1 : 100
PROJEKTANT: mgr inż. MAREK JATKOWSKI upr. bud. NR 113/01/OL	RYS NR: 7