



Przekroje konstrukcyjne - droga gminna - Stare Gronowo

Przekrój konstrukcyjny - zjazd na posesje

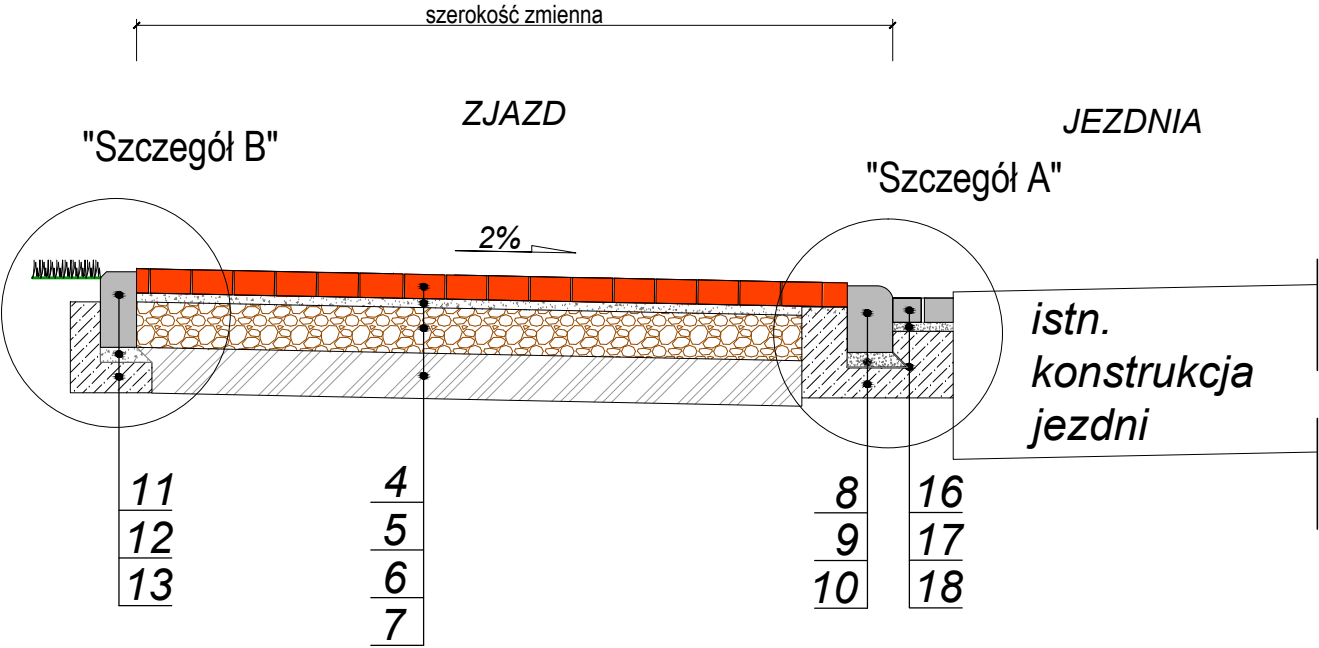

Przekrój konstrukcyjny - chodnik

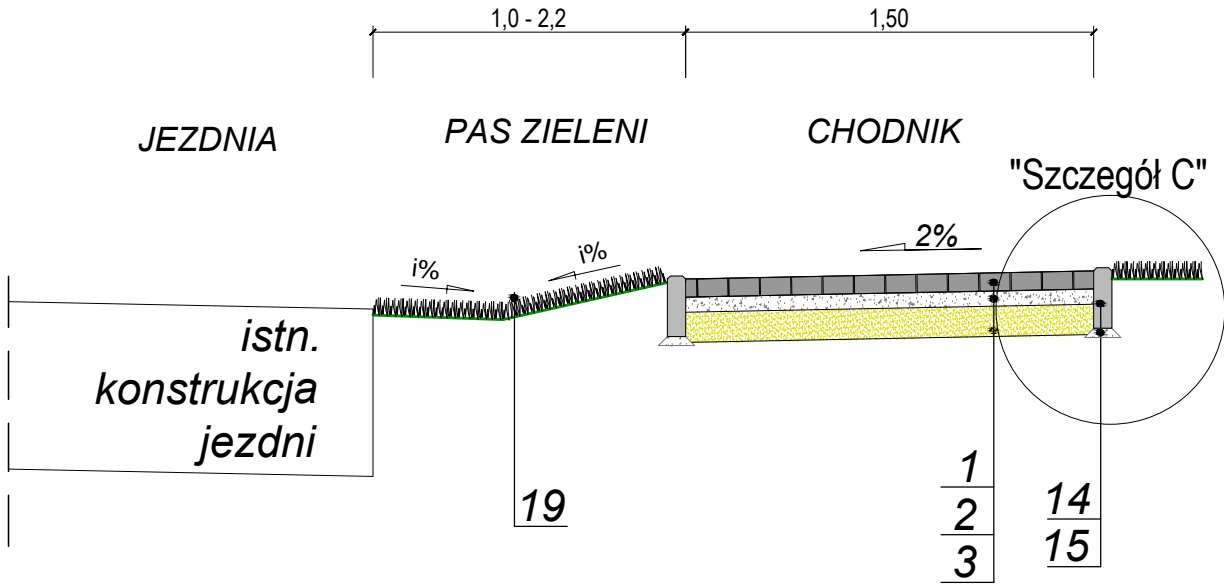

OZNACZENIA - NAWIERZCHNIE:

- KONSTRUKCJA NAWIERZCHNI CHODNIKÓW Z BET. KOSTKI BRUKOWEJ
1. Nawierzchnia z betonowej kostki brukowej szarej - gr. 6 cm
 2. Podsypka cementowo-piaskowa (1:4) - gr. 3-5 cm
 3. Podsypka piaskowa gr. 10 cm
- KONSTRUKCJA NAWIERZCHNI ZJAZDÓW Z BET. KOSTKI BRUKOWEJ
4. Nawierzchnia zjazdów z betonowej kostki brukowej czerwonej - gr. 8 cm
 5. Podsypka cementowo-piaskowa (1:4) - gr. 3-5 cm
 6. Podbudowa z KŁSM 0-31,5 mm gr. 15 cm
 7. Stabilizacja kruszywa cementem o $R_m=2,5$ MPa, gr. 15 cm
- PAS ZIELENI
8. Humusowanie gr. 10 cm wraz z obsianiem trawą

OZNACZENIA - ELEMENTY BETONOWE:

- KRAWĘŻNIK BETONOWY ULICZNY
8. Krawężnik betonowy wjazdowy, o wym. 15x22 cm,
 9. Podsypka cementowo - piaskowa 1:4 o gr 5 cm
 10. Ława betonowa z oporem z betonu C12/15
- KRAWĘŻNIK BETONOWY DROGOWY
11. Krawężnik betonowy drogowy o wym. 12x25 cm
 12. Podsypka cementowo - piaskowa (1:4) gr. 3 cm
 13. Ława betonowa z oporem z betonu C12/15
- OBRZEŻE CHODNIKOWE BETONOWE
14. Obrzeże betonowe, chodnikowe o wym. 6x20 cm
 15. Podsypka cementowo - piaskowa (1:4) gr. 3 cm
- ŚCIEK PRZYKRAWĘŻNIKOWY
16. Ściek z betonowej kostki brukowej szarej gr. 20 cm
 17. Podsypka cementowo-piaskowa (1:4) gr. 3 cm
 18. Ława betonowa z betonu C12/15

 INWESTDROG	InwestDrog 77-400 Złotów, ul.Kościelna 7/4 067 263 2737 509054487		Rys. nr 3
PROJEKT	Przebudowa drogi gminnej w zakresie budowy chodnika w miejscowości Stare Gronowo, gmina Debrzno		
INWESTOR	Gmina Debrzno ul. Traugutta 2 77 - 310 Debrzno		
TYTUŁ RYSUNKU	Przekroje konstrukcyjne		skala 1:25
OPRACOWAŁ	mgr inż. Tomasz Florkowski	 podpis	30.06.2017 data:
PROJEKTOWAŁ	mgr inż. Ireneusz Stawiszyński Nr upraw. WKP/0123/POOD/16	 podpis	30.06.2017 data: