


SCHEMAT ZJAZDU

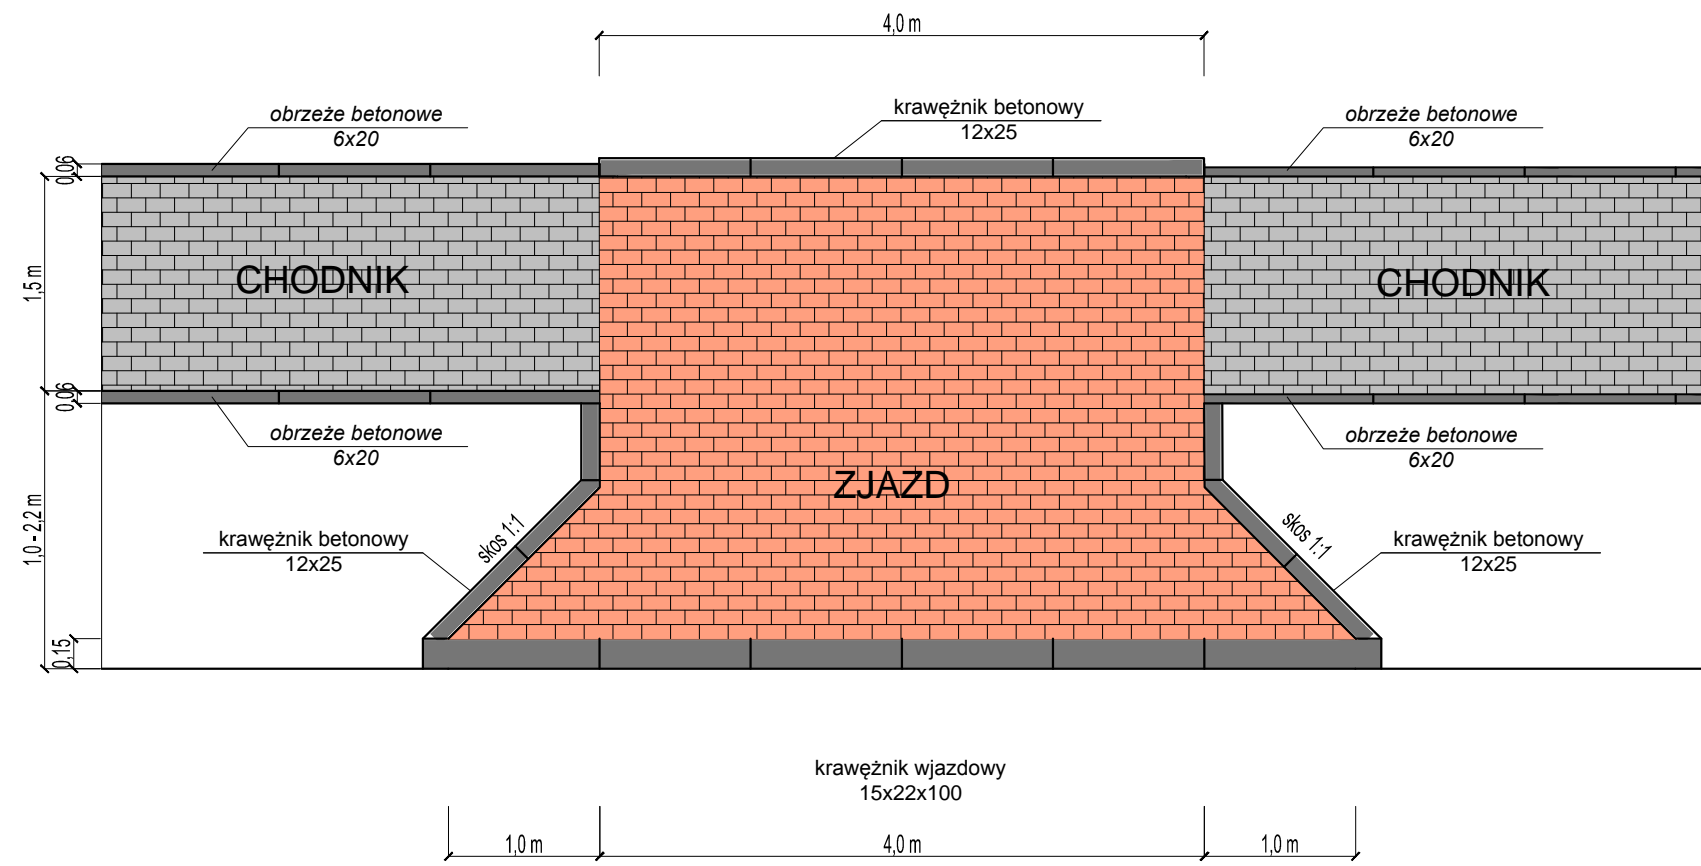

	InwestDrog 77-400 Złotów, ul.Kościelna 7/4 067 263 2737 509054487	Rys. nr 5
PROJEKT	Przebudowa drogi gminnej w zakresie budowy chodnika w miejscowości Stare Gronowo, gmina Debrzno	
INWESTOR	Gmina Debrzno ul. Traugutta 2 77 - 310 Debrzno	
TYTUŁ RYSUNKU	Schemat zjazdu	skala 1:25
PROJEKTANT	mgr inż. Ireneusz Stawiszyński Nr upraw. WKP/0123/POOD/16	 podpis 30.06.2017 data:
OPRACOWAŁ	mgr inż. Tomasz Florkowski	 podpis 30.06.2017 data: