

ROZBUDOWA ŻŁOBKA SAMORZĄDOWEGO "BAJKA"



PROGRAM FUNKCJONALNO-UŻYTKOWY

SCHEMAT RZUTU PARTERU I PIĘTRA /1:200

Powierzchnia rozbudowy o nowe skrzydło w parterze - ok.550m²


Szerokość elewacji frontowej rozbudowy - ok. 40m

SCHEMAT RZUTU PIĘTRA - STAN ISTNIEJĄCY

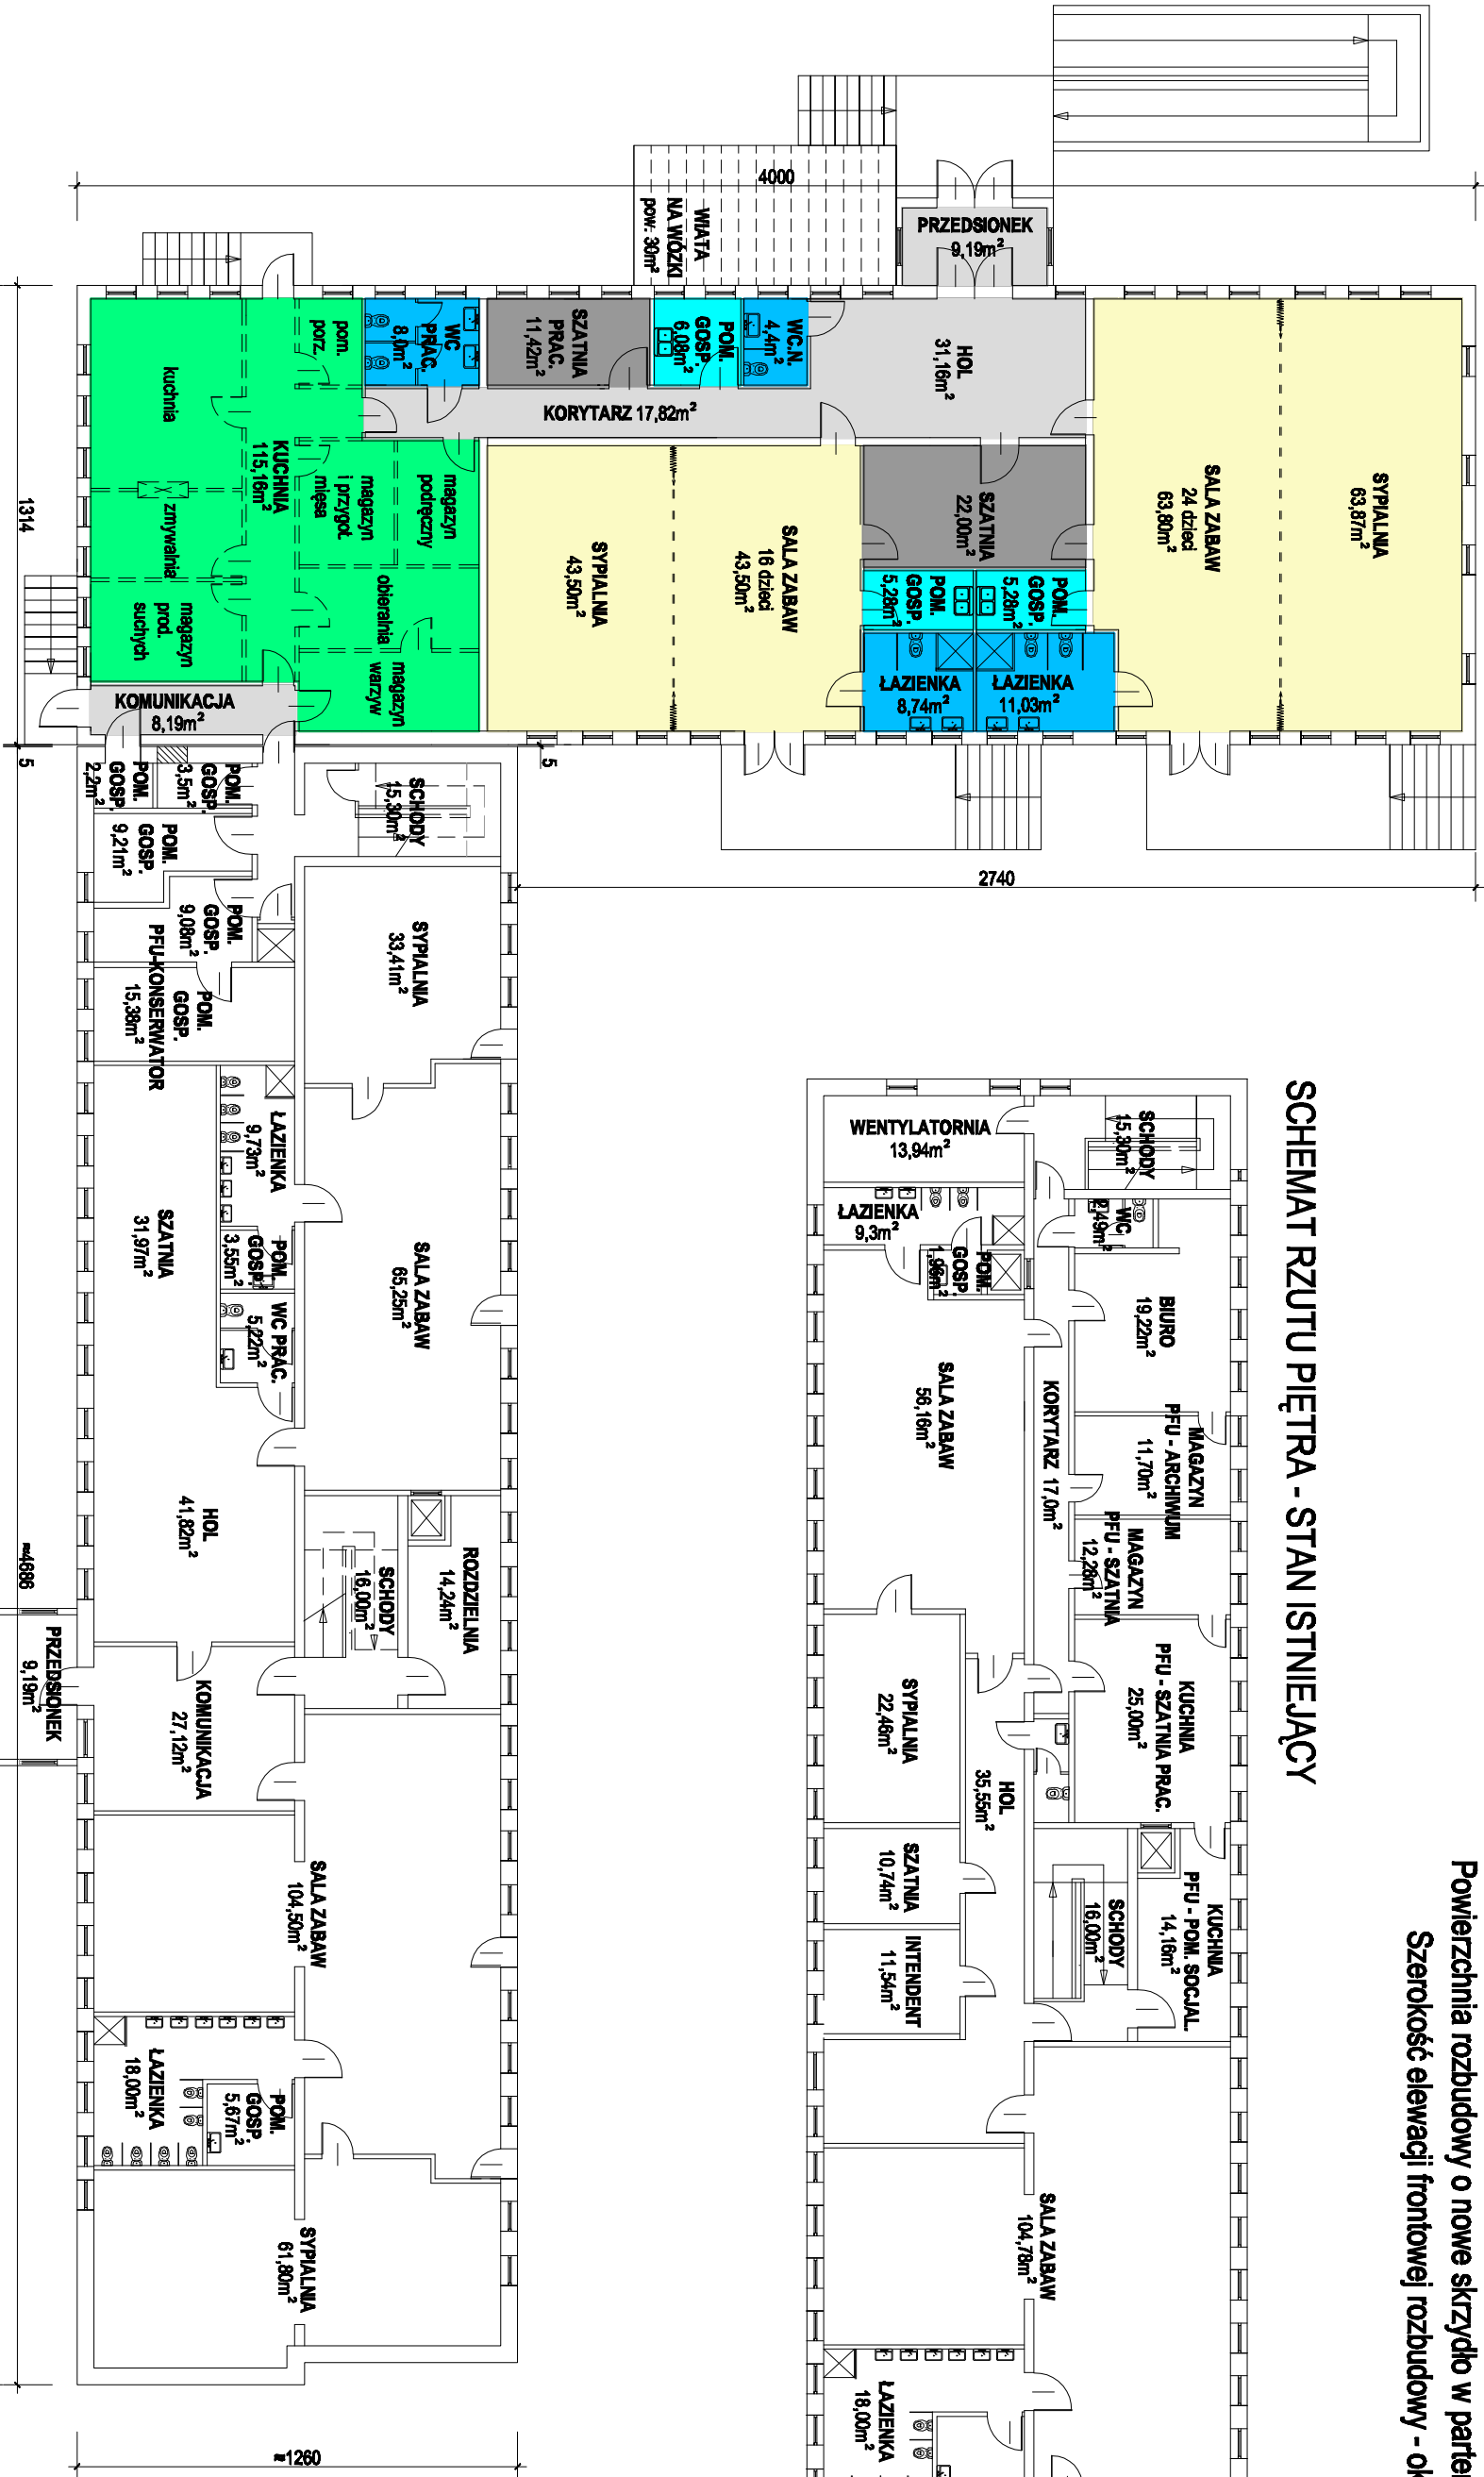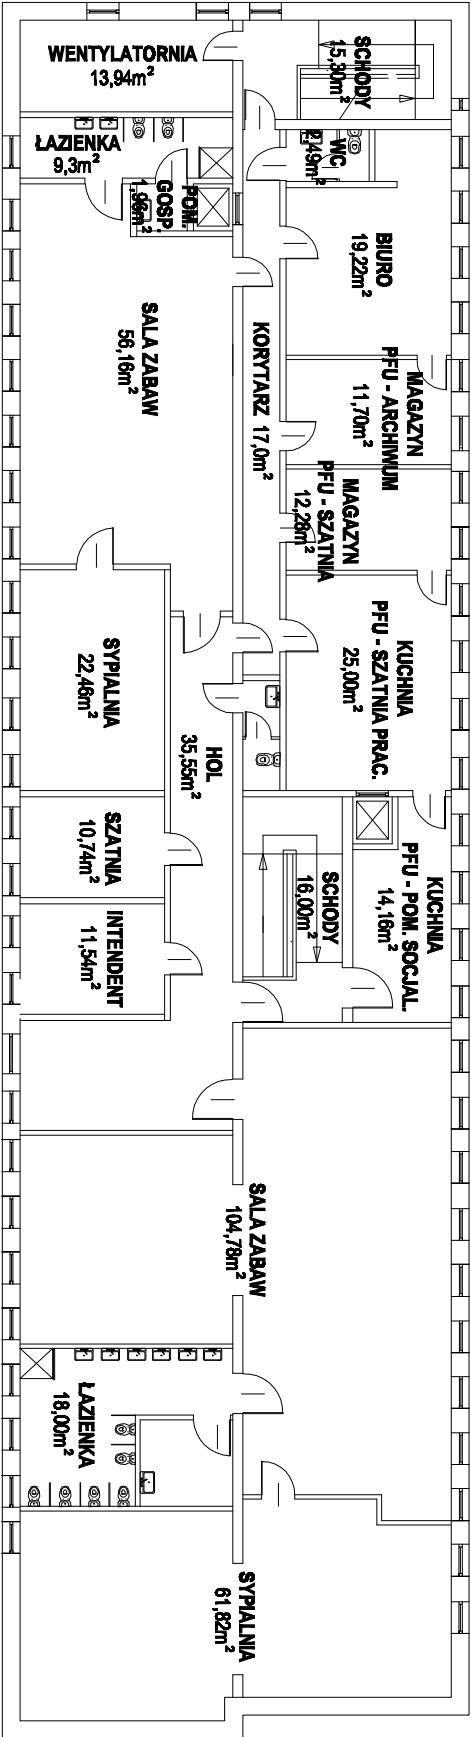

ROZBUDOWA

ISTNIEJĄCY BUDYNEK ŻŁOBKA - SCHEMAT RZUTU PARTERU

		Obiekt: ROZBUDOWA ŻŁOBKA SAMORZĄDOWEGO "BAJKA"	
www.dpbk.pl		Adres: ŚLUBICE, UL. WOLSKA POLSKIEGO 15A, DZ. NR 1325	
Stronum:	PFU	Branta:	Skala:
Przedmiot:	SCHEMAT RZUTU PARTERU I PIĘTRA		1:200
Wykonawcy opracowania:	Nr uprawnień:		Podpis:
Opracowali:	mgr inż. Izabela Krasucka		11.2022
		