


Przekrój podłużny B-B  
1 : 100

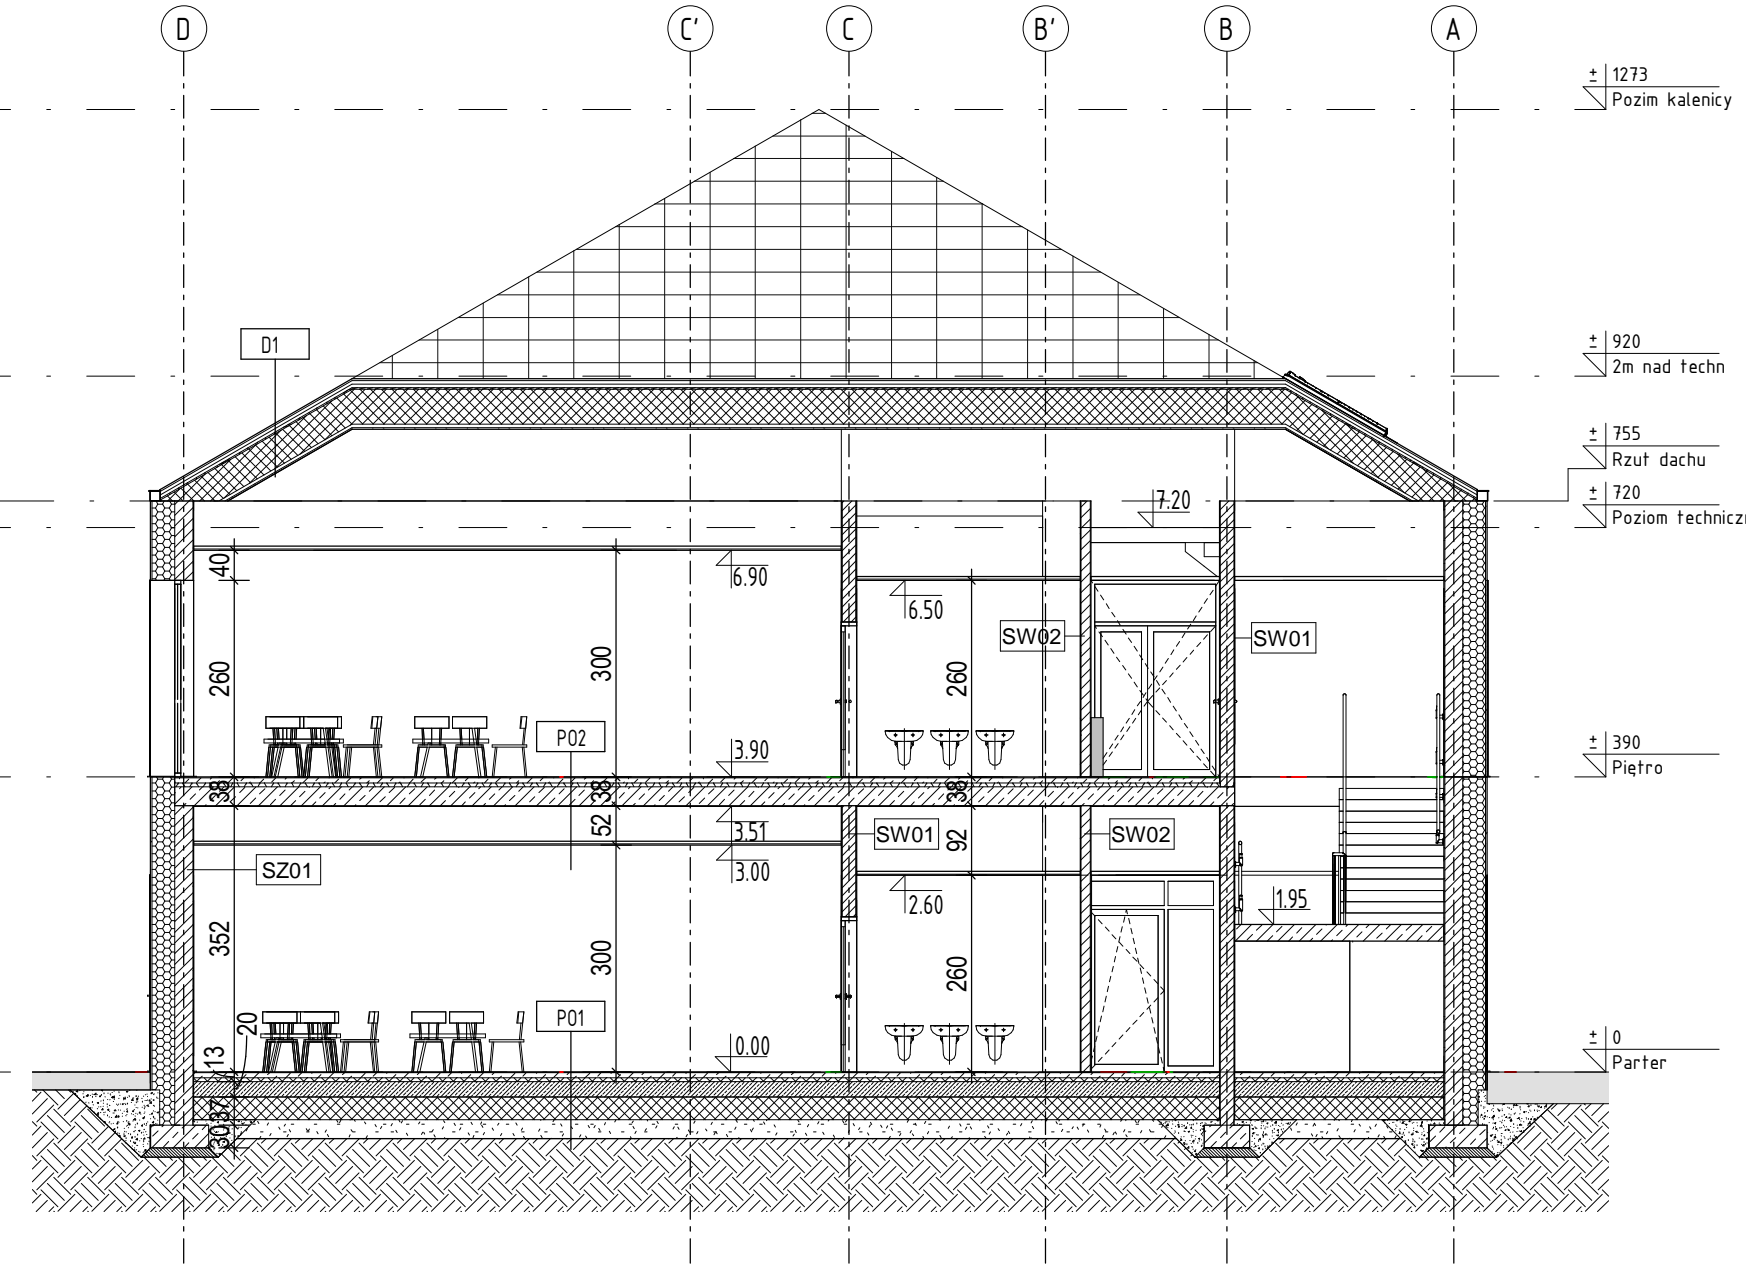

Przekrój poprzeczny A-A  
1 : 100

<b>P01</b>	<b>POSADZKA NA GRUNCIE</b>
1,0 cm WYKONCZENIE POSADZKI	
7,0 cm JASTRYCH CEMENTOWO-WAPIENNY	
FOLIA PE	
5 cm IZOLACJA TERMICZNA-STYROPIAN	
20,0 cm PŁYTA ŻELBETOWA	
MEMBRANA HYDROIZOLACYJNA	
30,0 cm IZOLACJA TERMICZNA POLISTYREN EKSTUDOWANY	
25,0 cm PODSYPKA PIASKOWA	
GRUNT STABILIZOWANY	
GRUNT RODZIMY	

<b>P02</b>	<b>STROP NAD PARTEREM</b>
1,0 cm WYKONCZENIE POSADZKI	
7,0 cm JASTRYCH CEMENTOWO-WAPIENNY	
5,0 cm IZOLACJA TERMICZNA	
25,0 cm PŁYTA ŻELBETOWA	

<b>D1</b>	<b>DACH SKOŚNY</b>
2 cm DACHÓWKA CERAMICZNA PŁASKA	
4 cm ŁATA	
4 cm KONTRŁATA	
FOLIA WIATROIZOLACYJNA	
40 cm IZOLACJA TERMICZNA-WEŁNA MINERALNA W GRUBOŚCI WIEŻBY DACHOWEJ	
FOLIA PE	
4 cm ŁATY	
18 cm PŁYTA OSB	

<b>SZ01</b>	<b>ŚC. ZEWNĘTRZNA NOŚNA</b>
15 cm DROBNOZIARNISTY TYNK NA SIATCE ZBRZAJĄCEJ W KOLORZE BIAŁYM	
30,0 cm IZOLACJA TERMICZNA - STYROPIAN	
24,0 cm BŁOCZEK SILIKATOWY 20MPa NA ZAPRAWIE KLEJOWEJ	
15 cm TYNK CEMENTOWO-WAPIENNY	

<b>SW01</b>	<b>ŚC. WEWNĘTRZNA NOŚNA</b>
15 cm TYNK CEMENTOWO-WAPIENNY	
18,0 cm BŁOCZEK SILIKATOWY 20MPa NA ZAPRAWIE KLEJOWEJ	
15 cm TYNK CEMENTOWO-WAPIENNY	

<b>SW02</b>	<b>ŚC. WEWNĘTRZNA DZIAŁOWA</b>
15 cm TYNK CEMENTOWO-WAPIENNY	
12,0 cm BŁOCZEK SILIKATOWY 20MPa NA ZAPRAWIE KLEJOWEJ	
15 cm TYNK CEMENTOWO-WAPIENNY	

<b>SW06</b>	<b>ŚC. INSTALACYJNA</b>
2x płyta GK	
ruszt stalowy	

LEGENDA SYMBOLI:

	- BETON ZBRZĄJONY
	- BŁOCZEK CERAMICZNY
	- IZOLACJA TERMICZNA

UWAGI:

- ZODPATRYWAĆ WRAZ Z PROJEKTAMI BRANŻOWYMI
- PODSTAWIĆ UWAGI W CZĘŚCI OPISOWEJ PROJEKTU
- WYMIARY PRZEGRÓD UWZGLĘDNIĄĆ GRUBOŚĆ WYKONCZENIA

S I E R G I E J  
s t u d i o  
a r c h i t e k t u r y  
tel/fax: +48 71 332 62 30  
mobile: +48 604 539 771  
email: studio@siergiestudio.pl  
biuro: ul. Pułczyńska 11 lok. 1, 50-559 Wrocław

inwestor:  
Miasto i Gmina Bierutów  
ul. St. Moniuszki 12  
56-420 Bierutów  
temat:

Budowa Przedszkola Miejskiego w Bierutowie  
dz. nr 74 AM22, obręb 0001 Bierutów, ul. Słowackiego, 56-420 Bierutów

główny projektant / numer uprawnień: podległy:

MGR INZ. ARCH. Grzegorz Siergiej 01/03/OOIA

projektant:

MGR INZ. ARCH. Grzegorz Siergiej 01/03/OOIA

opracowanie:

MGR INZ. ARCH. Roksolana Tresorukowa, Katarzyna Ratajczak

sprawdzający:

MGR INZ. ARCH. Paweł Pawłowski 53/07/OOIA

branża: format: skala: data:

ARCHITEKTURA 297x1000 1 : 100 12.2019

nazwa rysunku:

PRZEKROJE

numer projektu: stadium: branża: numer rysunku: wersja:

1901 PB A 08 00