


LEGENDA

- AWX AWX AXN AXNO 2.4 W
- AWX AWX AXN AXNO 6.1 W
- AWX AWX AXN AXNO 5.1 W
- oprawa elf-polaris Izar 112-4800 D/M
- oprawa elf-polaris Dizar N-120-22-D
- oprawa elf-polaris Izar 60-2400 D/M
- wypust oświetleniowy
- wypust oświetleniowy nacienny
- łącznik dwugrupowy (hotelowy)
- łącznik jednobiegunowy
- łącznik schodowy
- łącznik jednobiegunowy natynkowy
- gniazdo podwójne wtykowe
- gniazdo podwójne natynkowe
- gniazdo 3f : 16a
- przylącze kucharki elektrycznej
- gniazdo antenowe
- dzwonek lokalny
- przycisk wtykowy
- domofon
- bramofon
- czujka ruchu 360
- rozdzielnia pomiarowa
- rozdzielnia teletechniczna xx - nr piętra
- rozdzielnia główna
- rozdzielnia administracyjna
- tab. mieszkaniowa xx- numer mieszkania
- kanat kablowy - pionowy
- wyłącznik przeciwpożarowy
- korytka kablowe stalowe
- połączenie wyrównawcze - FeZn4x30
- uziom - FeZn 4x30
- PEL zestaw gniazd

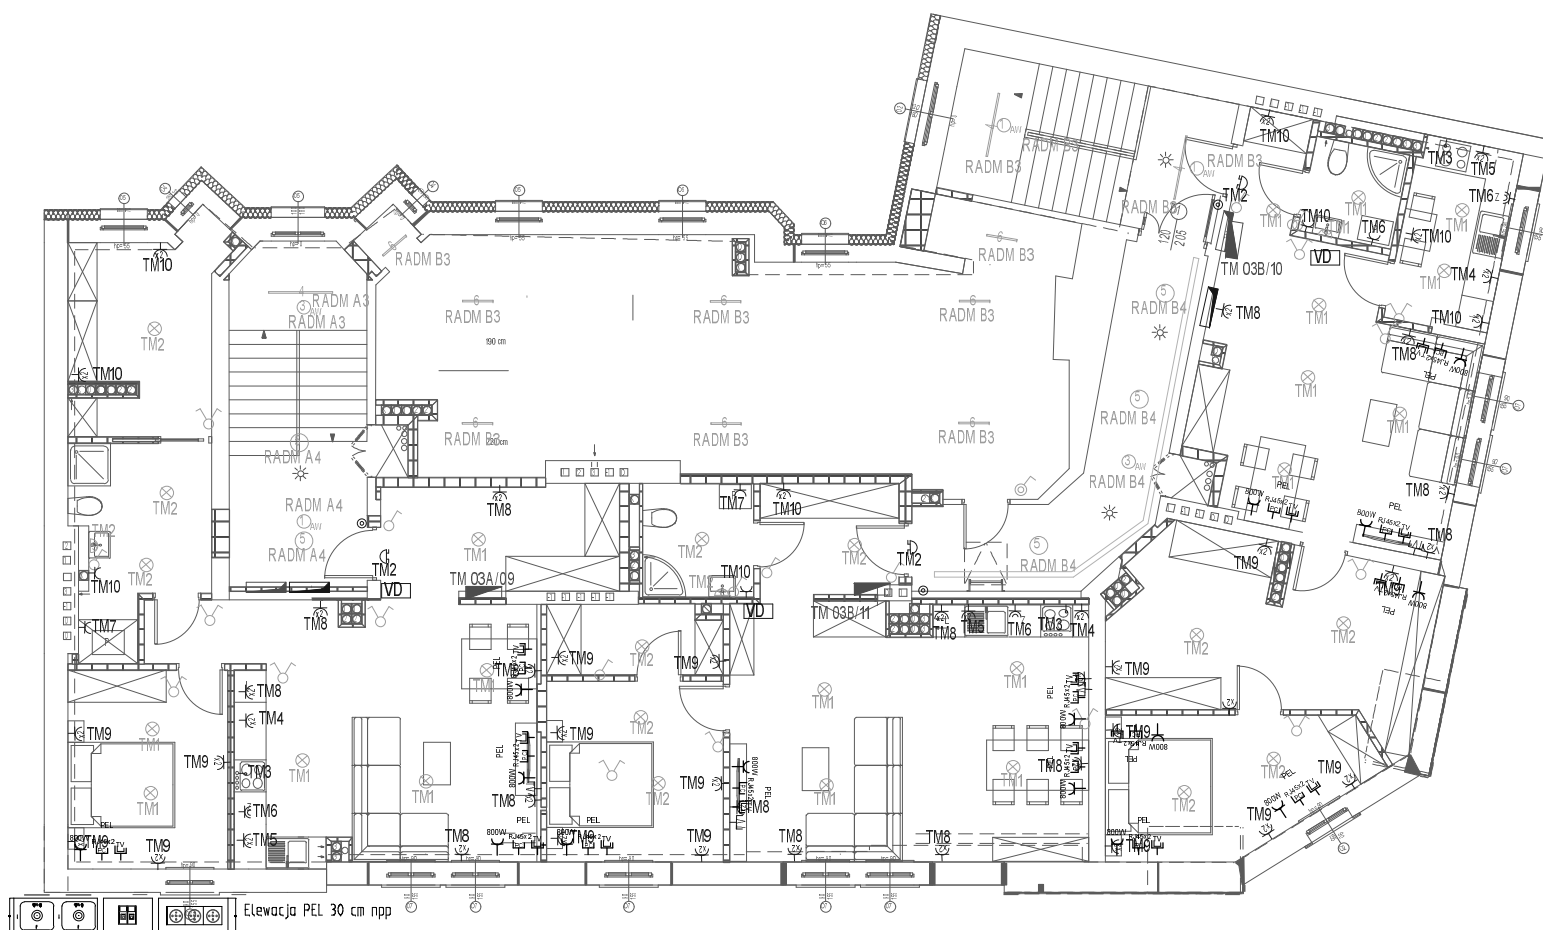

UWAGA:

- 1/ Wszystkie gniazda NN w kuchniach, łazienkach, balkonach wykonać w standardzie m in. IP 44
- 2/ Gniazda NN obwodów TM/04 i TM/05 montować nad blatem kuchennym
- 3/ Gniazda NN obwodów TM/06 montować jako natynkowe pod blatem
- 4/ Wskazane gniazda NN wykonać jako zespolone PEL(2xRJ45+TV+4xGN16A)
- 5- Oprawy oznakowane jako AW - oświetlenie awaryjne
- 6/ Wyłącznik oświetlenia - "Strych" można zastąpić czujnikiem ruchu 360

Jednostka projektowa:	Firma Konsultingowo-Handlowa Maripol Maria Niwińska ul. Tomasz Drobika 35, 60-693 Poznań	Brano:	EL
Investor:	Zarząd Komunalnych Zasobów Lokalowych ul. Matejki 57 17, 60-770 Poznań	Stadium:	PB
Objekt lokalizacja:	BUDYNEK MIESZKALNY WIELORODZINNY POZNAN, ul. Knapowskiego 30	Data:	10.2017 r.
Temat:	REMONT BUDYNKU MIESZKALNEGO WIELORODZINNEGO W POZNANI PRZY UL. KNAPOWSKIEGO		
Nazwa rysunku:	Rzut poziom P3	Skala:	
Projektant:	mgr inż. Piotr Molenda nr upr. 06-142-7942/192/04	Nr rysunku:	E.07
Projektant:	Krzysztof Mocny nr upr. WKP/016/07/22/107		
Opracowanie:	mgr inż. Sławomir Wójcik		
Projektant sprawdzający:	mgr inż. Jacek Janiszewski nr upr. POW/005/PWB/16		
Projektant sprawdzający:	mgr inż. Bogdan Starzecki nr upr. nr WKP/0298/PWOT/06		

Firma Konsultingowo-Handlowa Maripol Maria Niwińska ul. Tomasz Drobika 35, 60-693 Poznań

Zarząd Komunalnych Zasobów Lokalowych ul. Matejki 57 17, 60-770 Poznań
REMONT BUDYNKU MIESZKALNEGO WIELORODZINNEGO POZNAN, ul. Knapowskiego 30

RZUT P 3

JERZY WITKOWSKI
ANDRZEJ DETTLAUF

Projekt:
KNAPOWSKIEGO 30

Data:
2018-02-18

Rysunek nr:

Funkcja:

Nazwisko:

Lokalizacja:

Modifikacja:

Lb. sch:

Schemat:

Sch. nas:

5

11

6