


INSTALACJA DOLNA

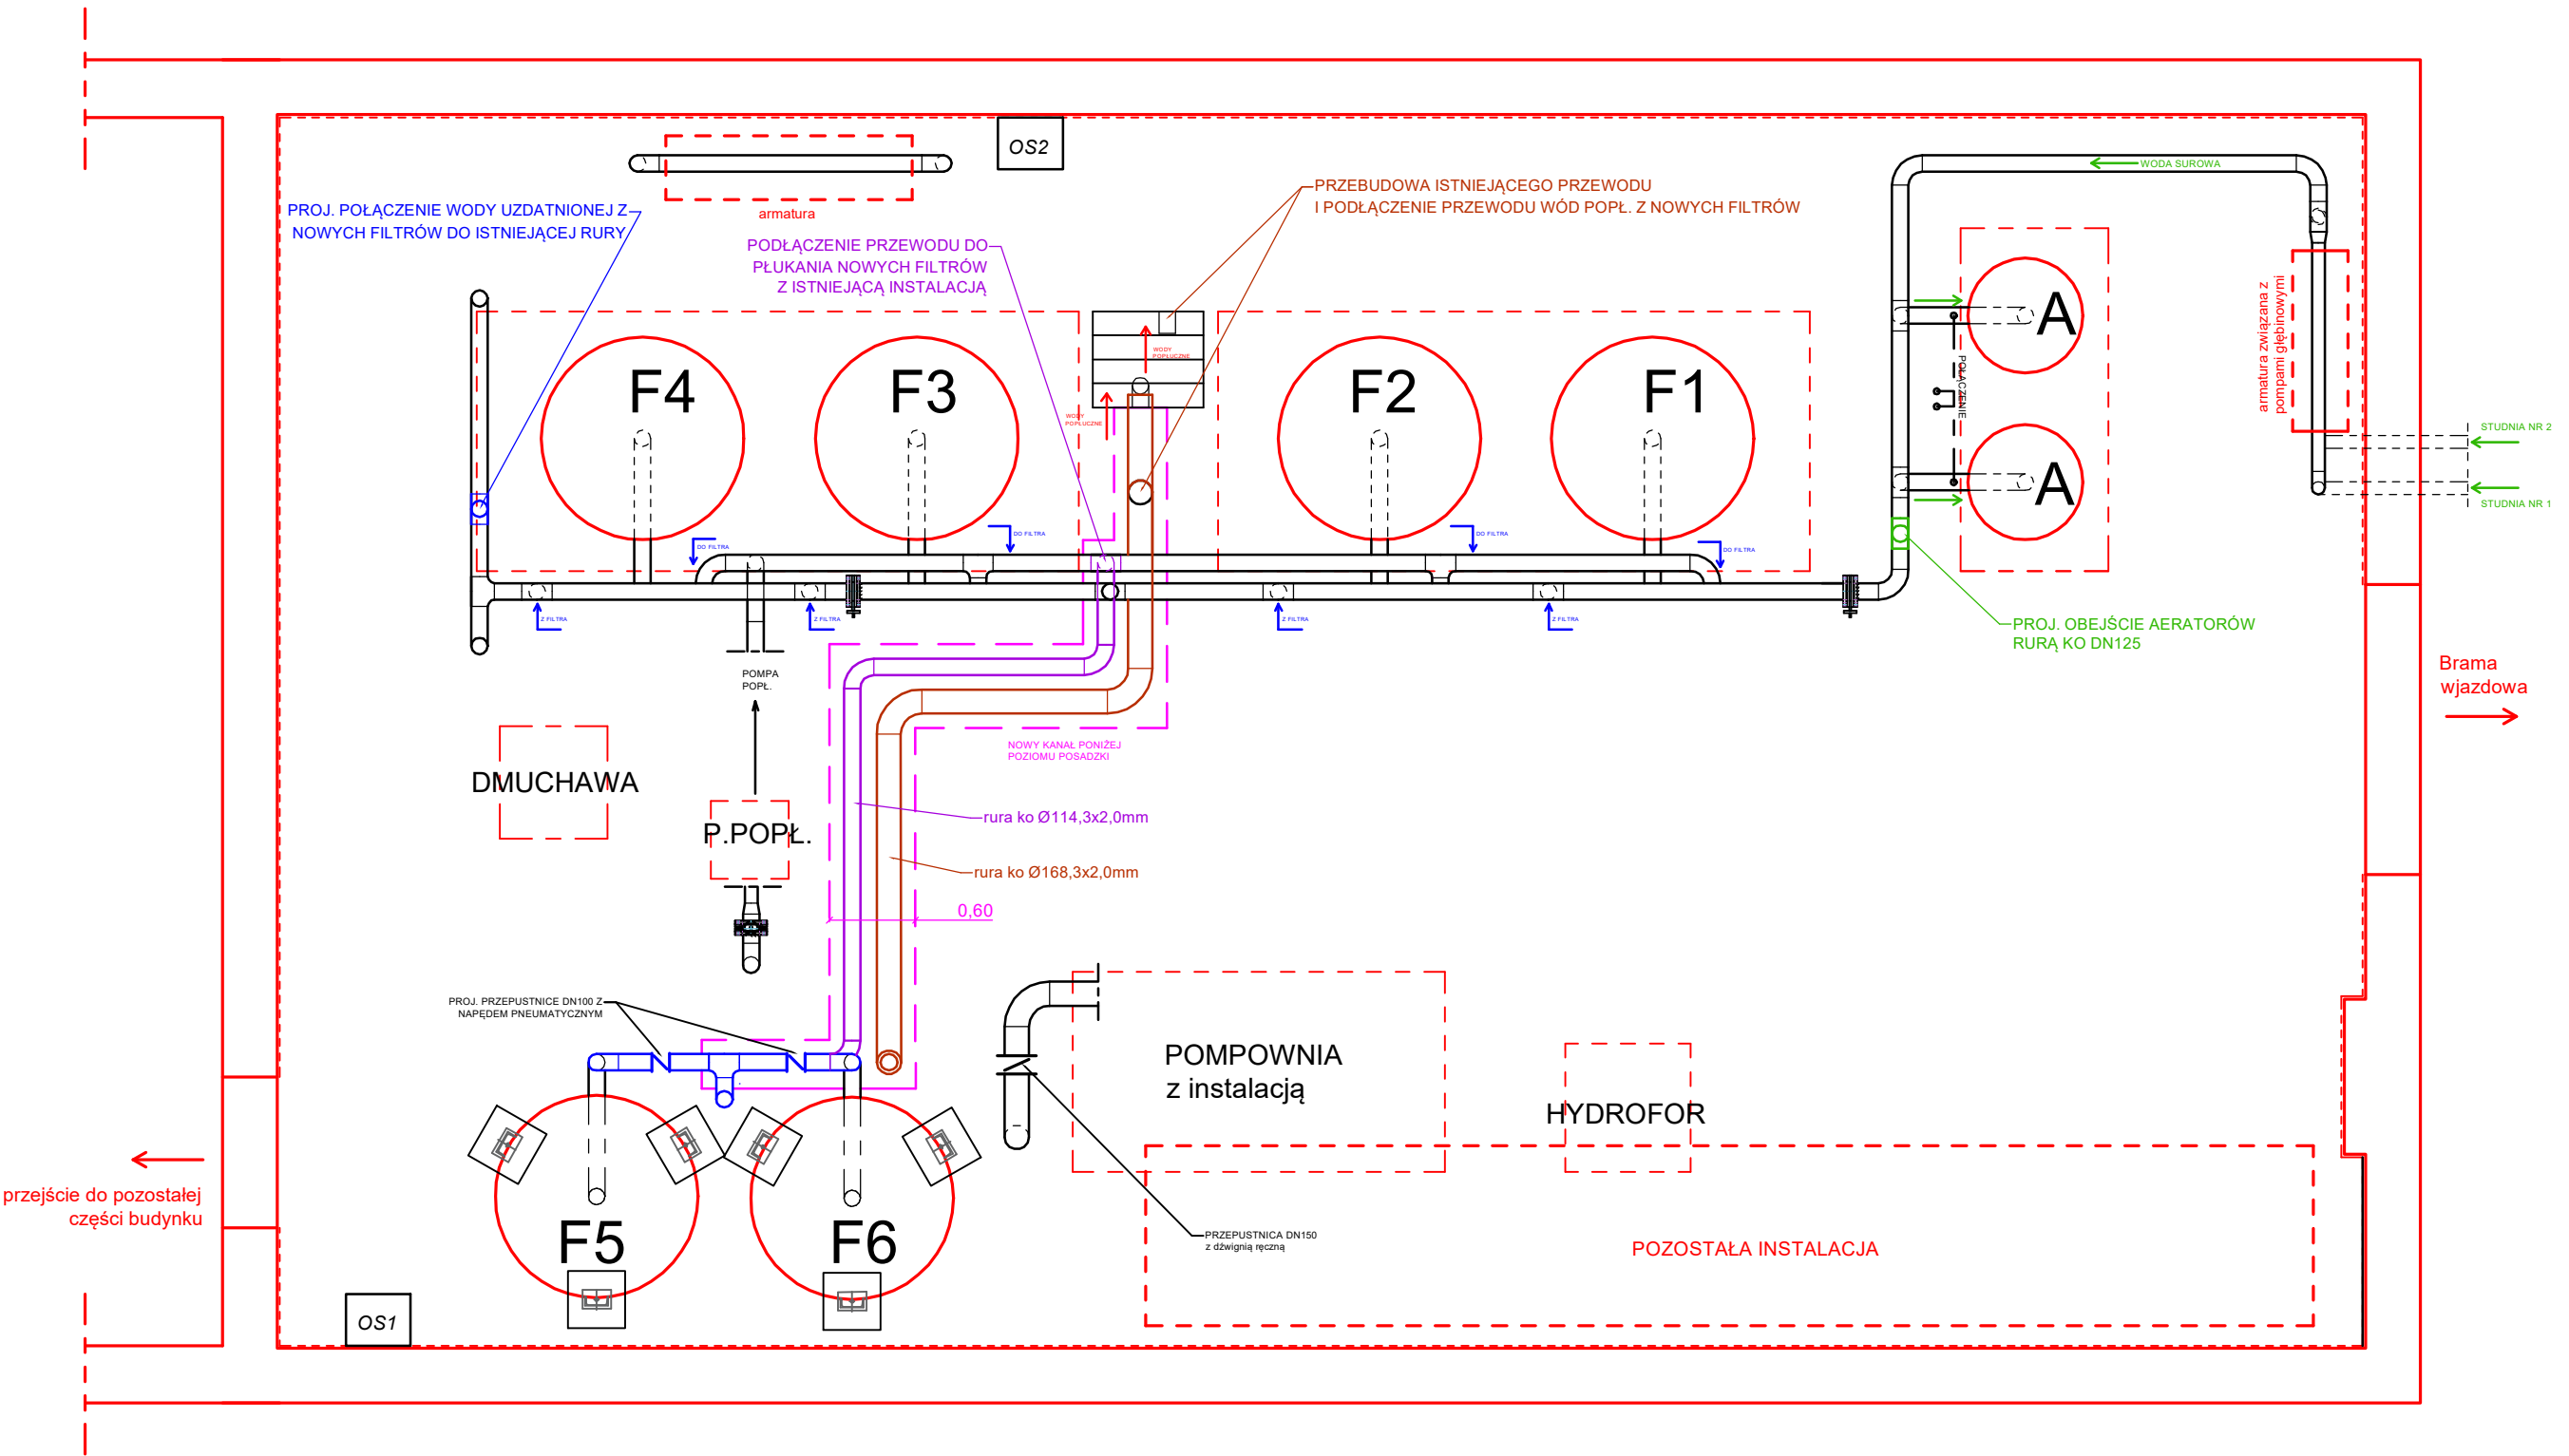


Oznaczenia:

F1, F2, F3, F4 - ISTNIEJĄCE FILTRY ;
F5, F6 - NOWE FILTRY;
OS1, OS2- Osuszacz powietrza z
wielkością obsługiwanych pomieszczeń: 500 m3;

- proj. przewody wody surowej;
- proj. przewody wody uzdatnionej;
- proj. przewody do płukania nowych filtrów;
- proj. przewody na wody popł.;
- przewody oraz instalacja istn.;

RZUT DOŁU INSTALACJI
Skala 1:50

Inwestycja:				
Modernizacja stacji uzdatniania wody na terenie gminy Chrostkowo				
Objekt: Rozbudowa i przebudowa gminnej stacji wodociągowej w Chrostkowie Nowym w Gminie Chrostkowo				
Branża: Sanitarna		Lokalizacja obiektu: Chrostkowo Nowe, gm. Chrostkowo		
Inwestor: Gmina Chrostkowo, Chrostkowo 99, 87-602 Chrostkowo				
Firma: PRZEDSIĘBIORSTWO GOSPODARKI WODNO-ŚCIEKOWEJ "BIOBOX" Wiesław Mikołajczuk, ul.Polna 101/15; 87-100 Toruń				
Funkcja	Imię i nazwisko	Nr uprawnień	Specjalność	Podpis
Projektant br. sanitarna:	mgr inż. Wiesław Mikołajczuk	UAN-N-V/60/TO/84	instalacyjno-inżynieryjna	
	Rodzaj projektu: PFU	Data opracowania: 2024-05-28	Skala: 1:50	Nr rys.: 5