



**A** - Miejsce montażu nowego trójnika na górnym przewodzie instalacji;  
**B** - Miejsce montażu nowego trójnika na dolnym przewodzie instalacji;  
**C** - Miejsce montażu przepustnicy międzykołnierzowej z dźwignią ręczną;  
— - Rura ze stali kwasoodpornej DN125, łącząca dolny przewód instalacji z górnym;

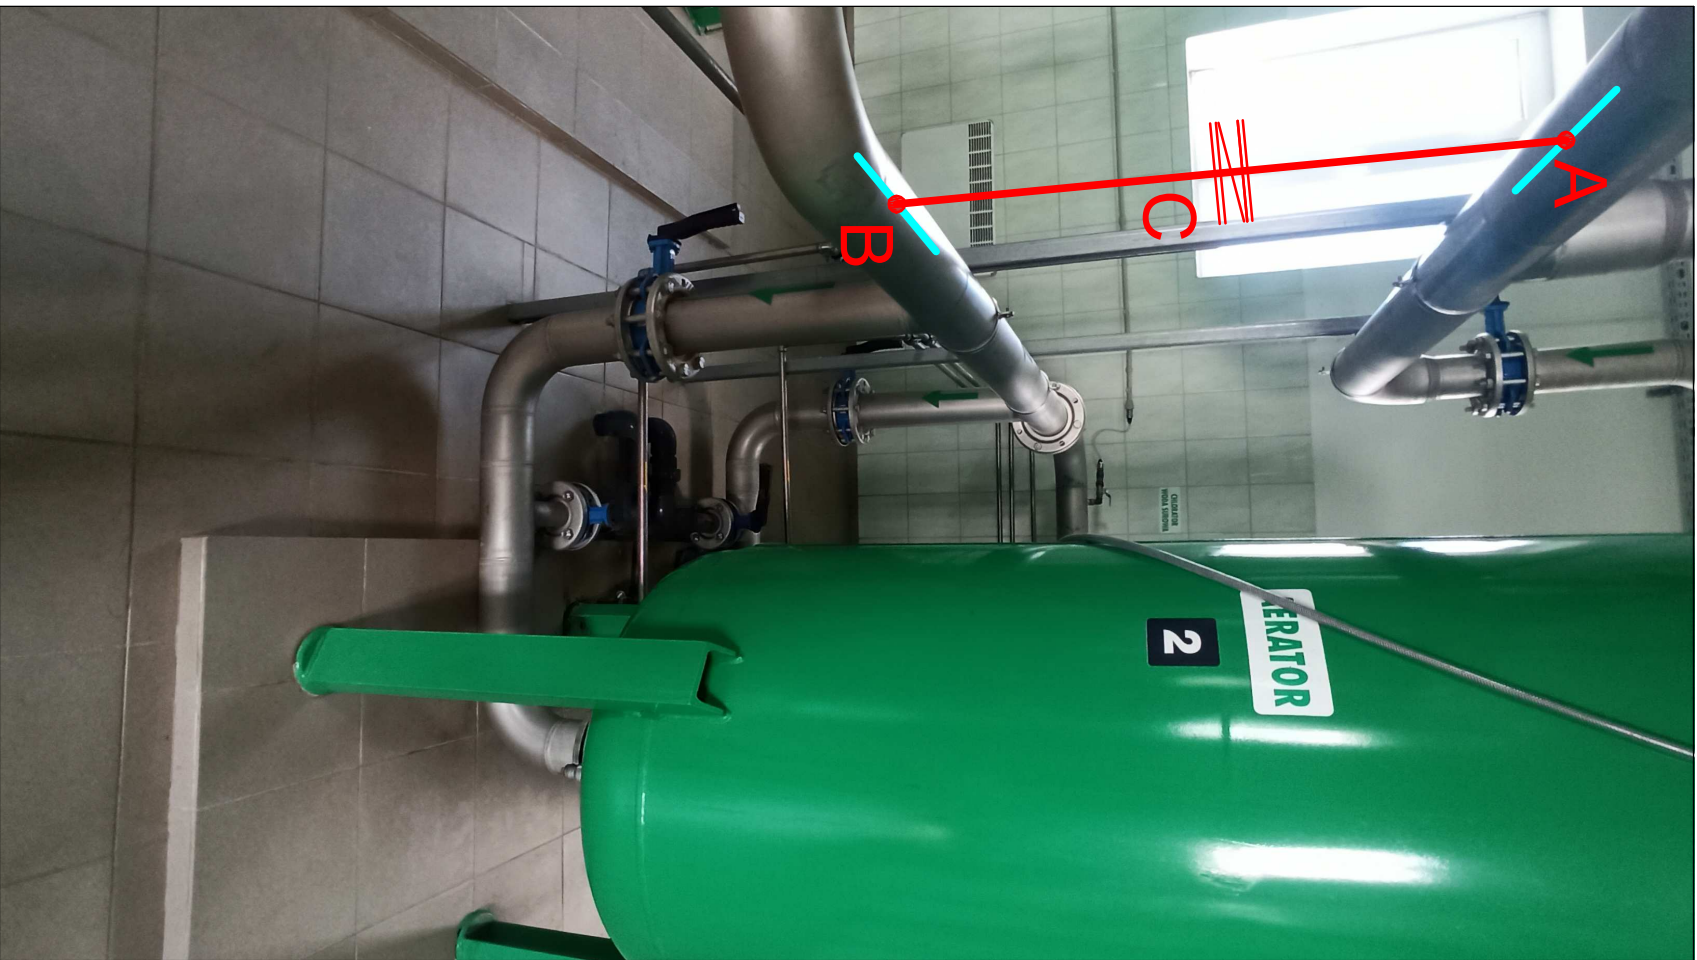

SCHEMAT OBEJŚCIA AERATORÓW

Inwestycja:				
Modernizacja stacji uzdatniania wody na terenie gminy Chrostkowo				
Objekt: Rozbudowa i przebudowa gminnej stacji wodociągowej w Chrostkowie				
Nowym w Gminie Chrostkowo				
Branża: Sanitarna		Lokalizacja obiektu: Chrostkowo Nowe, gm. Chrostkowo		
Inwestor: Gmina Chrostkowo, Chrostkowo 99, 87-602 Chrostkowo				
Firma: PRZEDSIĘBIORSTWO GOSPODARKI WODNO-ŚCIEKOWEJ "BIOBOX"				
Wiesław Mikołajczuk, ul.Polna 101/15; 87-100 Toruń				
Funkcja	Imię i nazwisko	Nr uprawnień	Specjalność	Podpis
Projektant b.r. sanitarna:	mgr inż. Wiesław Mikołajczuk	UA-N-1/6070/84	Instalacyjno-inżynierska	
Rodzaj projektu:	Data opracowania:		Skala:	Nr rys.:
PFU	2024-05-28		-	8