


zut cz. parteru
STALACJI ELEKTRYCZNEJ
Skala 1:50

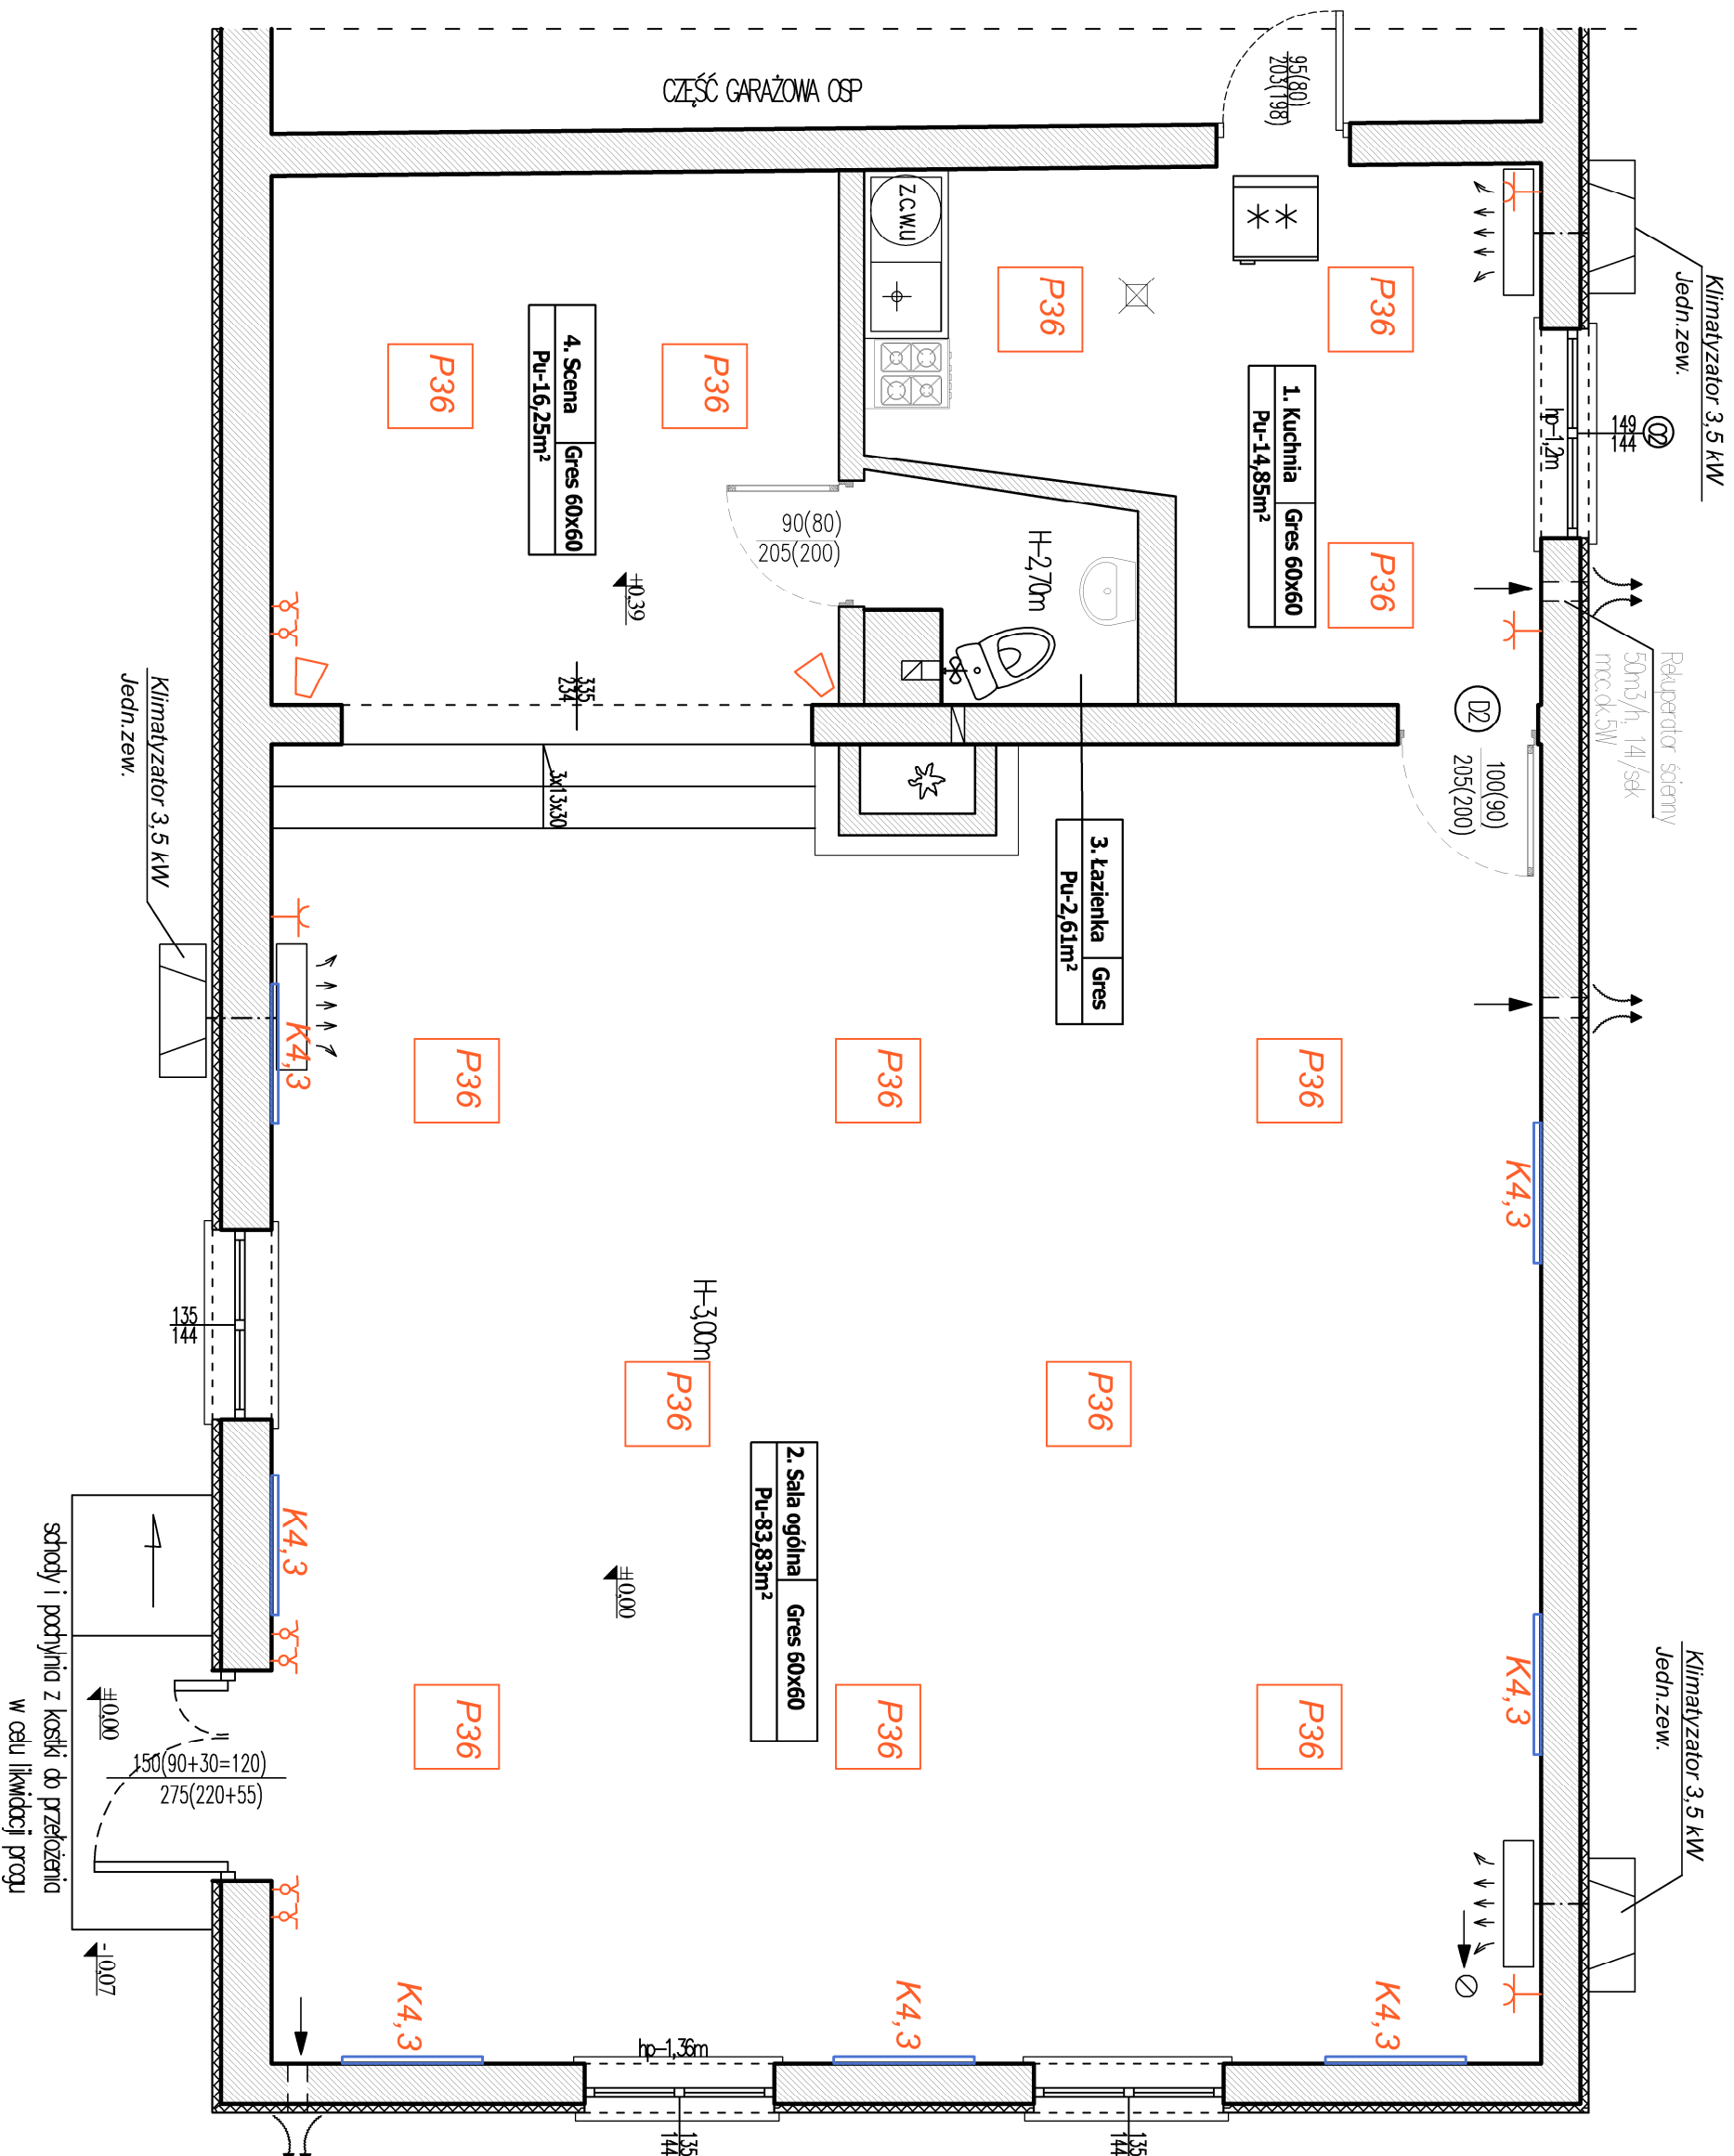

P36

Typ: LED
Moc: 36W
Stwierni: min.4450lm
IP min.30
twalosc min. 58 000h

K4,3

Typ: LED
Moc: 4,3W
Stromierf.: min. 4300nm
IP min. 20
Material mela+dromo

Typ: LED
Moc: 30,0W
Strumień: min.3000lm
IP min.30

Oznaczenia:

P36 –oprawa sufitowa żarowa
w tym 8szt. w wersji do zabudowy
oraz 5szt. w wersji natynkowej

K4,3 – kinkiet ścienny

 —łącznik instalacyjny podwójny

—proj. gniazdo podwójne

—proj,naświatacz LED min. 30,0W

Opracował: