MAPA DO CELÓW PROJEKTOWYCH

SKALA 1:500

Województwo: wielkopolskie
Powiat: ostrowski
Jednostka ewidencyjna: 301706_4, Miasto Raszków
(identyfikator, nazwa) 301706_5, Gmina Raszków
Obręb ewidencyjny: 301706_4.0001, Raszków
(identyfikator, nazwa obrębu) 301706_5.0004, Głogowa
Oznaczenie kancelaryjne zgłoszenia pracy geodezyjnej: GGO.6640.595.2021
Numer księgi robót wykonawcy: 69g/2021
Nazwa układu współrzędnych prostokątnych płaskich: "2000" strefa 6
Nazwa układu wysokości: "PL-EVRF2007-NH"
Siatka krzyży w układzie "2000" strefa 6:
Obszar aktualizacji:
Ostrów Wielkopolski, dnia: 23 lutego 2021r.

WYKONAWCA

GEODEZJA
ul. Powstania Listopadowego 16
63-400 Ostrów Wielkopolski
tel. 503-72-74-62
NIP: 622-228-87-95 R-N: 300143747

GEODETA UPRAWNIONY
mgr inż. Maciej Kłakulak
upr. zaw. nr 18667
tel. 503-72-74-62

klauzula PODGiK

Oświadczam, że operat techniczny zawierający rezultaty prac geodezyjnych i karograficznych w wyniku których powstał niniejszy dokument uzyskał pozytywny wynik weryfikacji. Jednocześnie informuję, że jestem świadomy odpowiedzialności karnej za złożenie fałszywego oświadczenia.

Identyfikator prac geodezyjnych	GGO.6640.595.2021
Organ Służby Geodezyjnej i Kartograficznej, który otrzymał zgłoszenie prac geodezyjnych	Starosta Ostrowski
Wykonawca prac geodezyjnych	GEODEZJA ul. Powstania Listopadowego 16 63-400 Ostrów Wielkopolski REGON 300143747
Numer oraz data sporządzenia dokumentu potwierdzającego wynik pozytywnej weryfikacji	GGO.6640.595.2021 24.03.2021
Imię i nazwisko oraz numer uprawnień zawodowych kierownika prac geodezyjnych	Maciej Kłakulak upr. zaw. nr 18667

RYSUNEK POGLĄDOWY UKŁADU MAP

MAPA 2/3

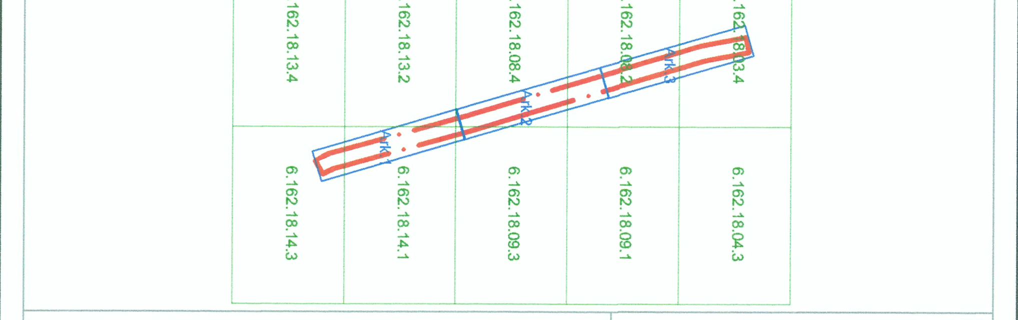

Informacje o służebnościach gruntowych mających wpływ na zagospodarowanie gruntów, zlokalizowanych w granicach projektowanej inwestycji: nie badano.

GEODEZJA
geodezja@geodezjaostrow.pl
tel. 503 727 462

LEGENDA:

- ścieżka rowerowa z betonu asfaltowego
- zjazd z kostki brukowej betonowej
- krawężnik betonowy wyniesiony 2 cm
- obrzeże betonowe 30*8
- ściek z 2 rzędów kostki brukowej betonowej
- wpust deszczowy klasa nośności C250
- przykanalik rura PVC SN8 Ø160 mm
- kanał deszczowy rura PVC SN8 Ø400 mm
- studnia rewizyjna DN 600 mm
- studnia połączeniowa DN 1 000 mm

TYTUŁ RYSUNKU	PLAN ZAGOSPODAROWANIA TERENU				
TYTUŁ ZADANIA	**Przebudowa drogi nr 5285P Raszków - Głogowa na odcinku długości ok. 2 000 m**				
TEMAT	Budowa ścieżki rowerowej na dr. pow. nr 5285P na odcinku Raszków-Głogowadł. 2 015,0 m				
LOKALIZACJA	Jedn. ew. gm. Raszków; obr. ew. Głogowa dz. nr 301706_5.0004.AR_1.61, 301706_5.0004.AR_2.193 Jedn. ew. gm. Miasto Raszków; obr. ew. Raszków dz. nr 301706_4.0001.30/1, 301706_4.0001.30/2				
INWESTOR	Powiatowy Zarząd Dróg w Ostrowie Wielkopolskim ul. Staszica 1 63-400 Ostrów Wielkopolski	BRANŻA DROGOWA		DATA 04-2021	SKALA 1:500
PROJEKTANT	mgr inż. Paweł Urbański	NR UPRAWNIEŃ UAN 7342-42/91	NR PRZYNAL. DO IZBY WKP/BD/5341/01	PODPIS	NUMER RYS. 2.2