


# ZIMOWE UTRZYMANIE DRÓG MIEJSKICH W NOWYM TARGU PODZIAŁ NA STREFY (2021)

Załącznik nr 14

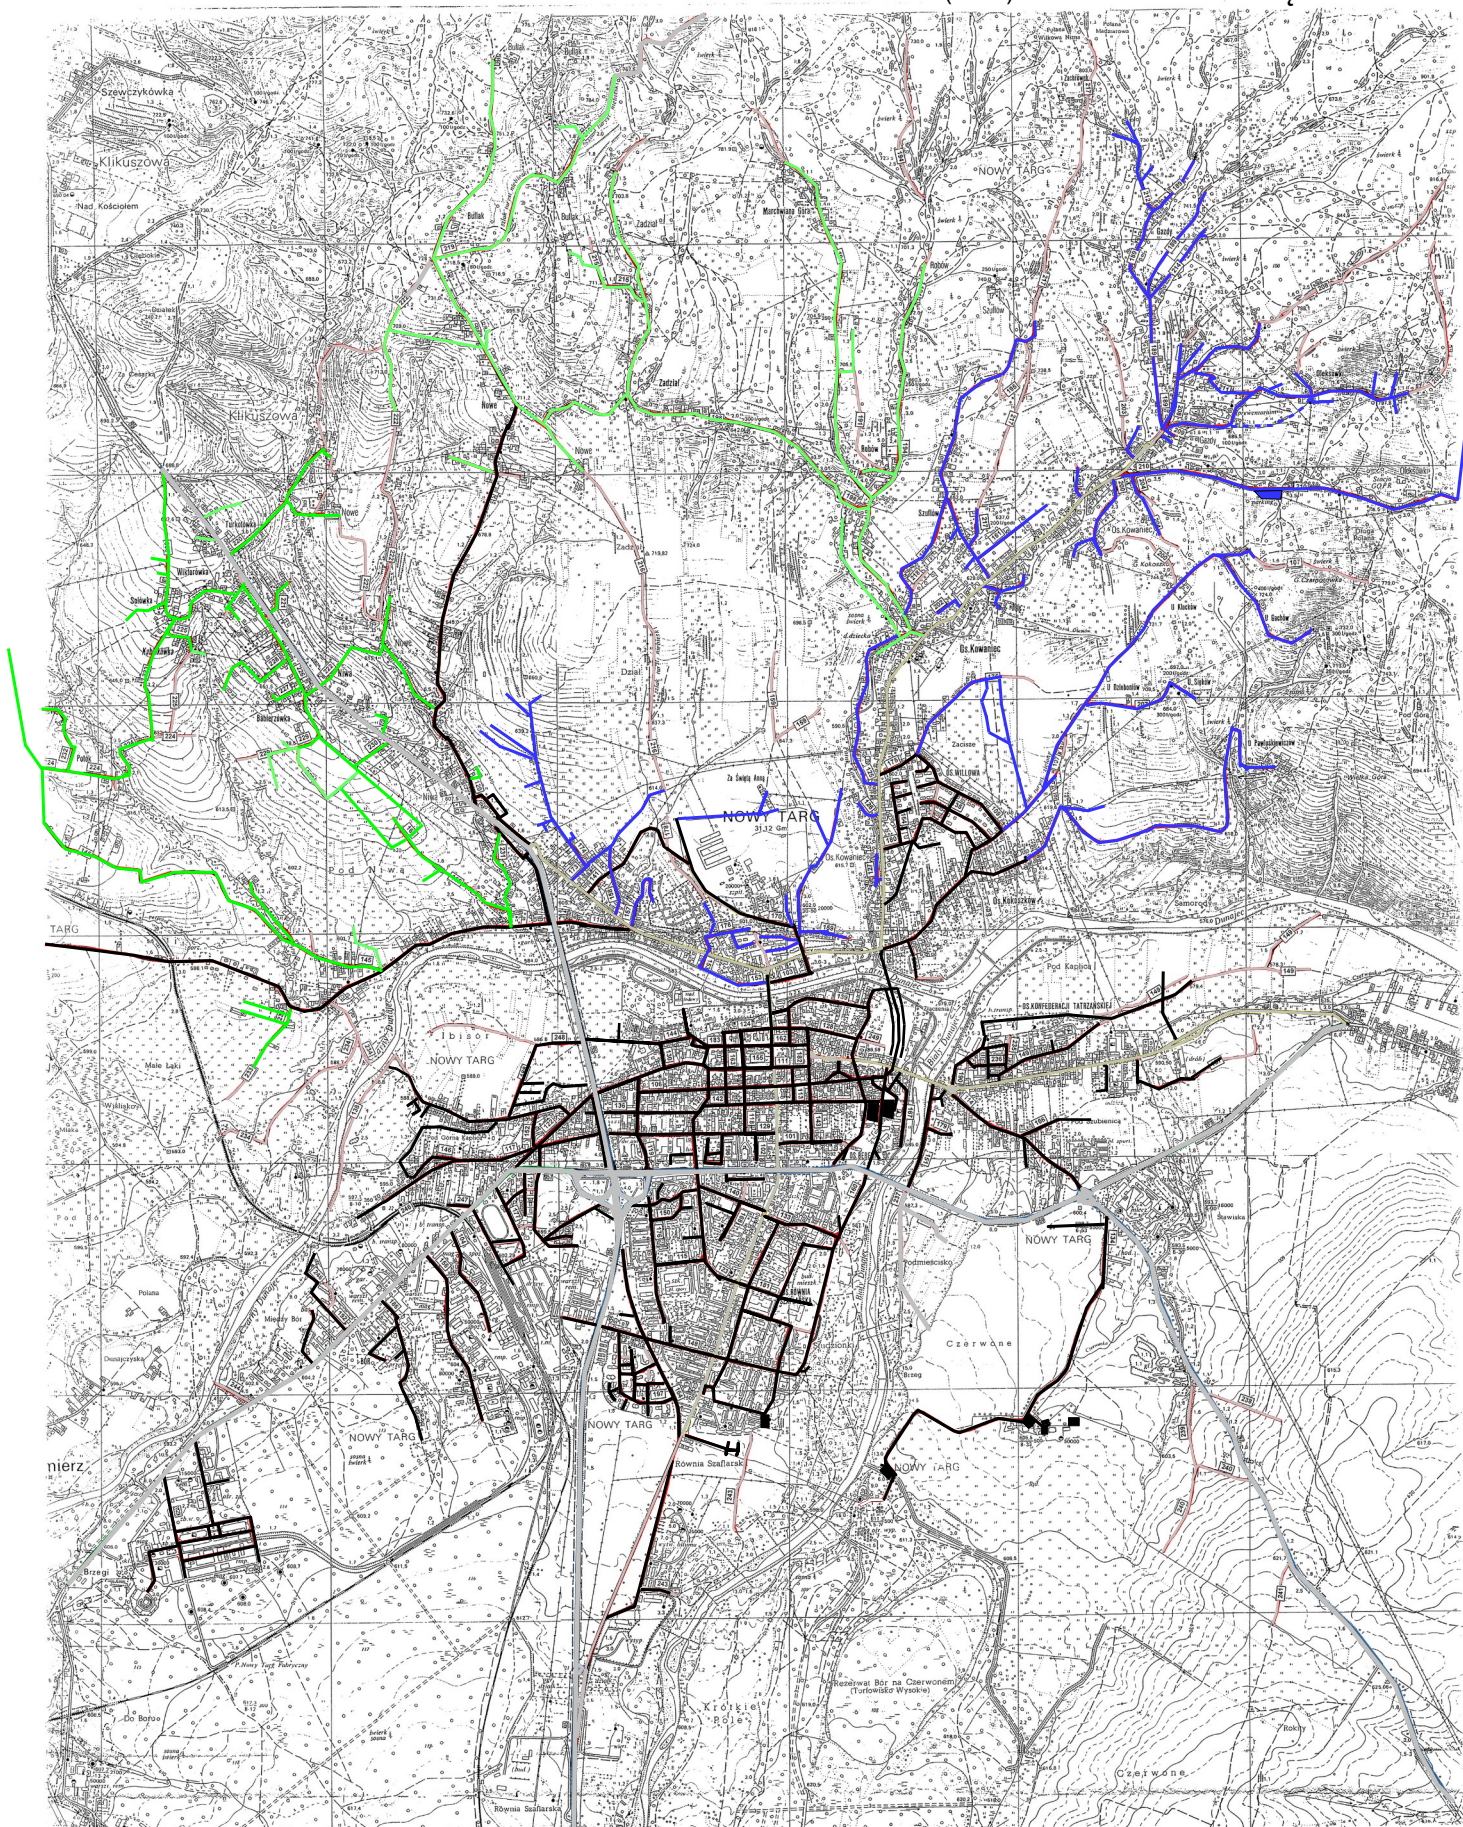

- STREFA I
- STREFA II
- STREFA III