



PRZEKRÓJ CHARAKTERYSTYCZNY

km 0+000 - km 0+160

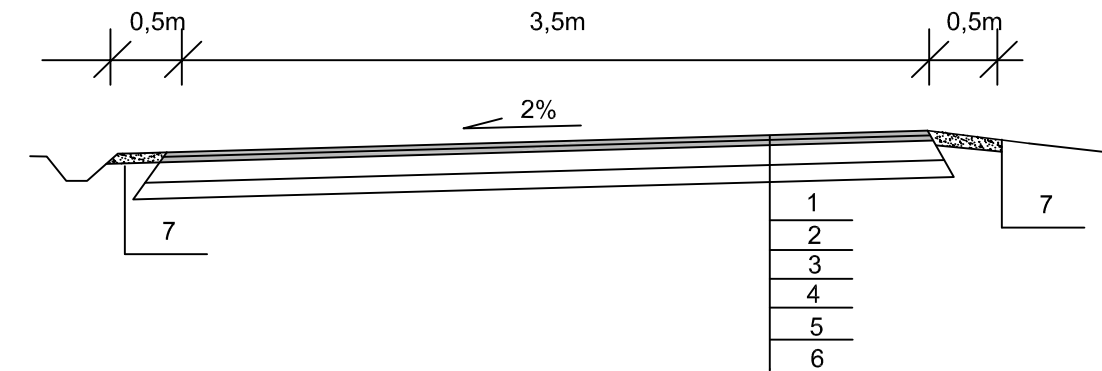

km 0+160 - km 0+320

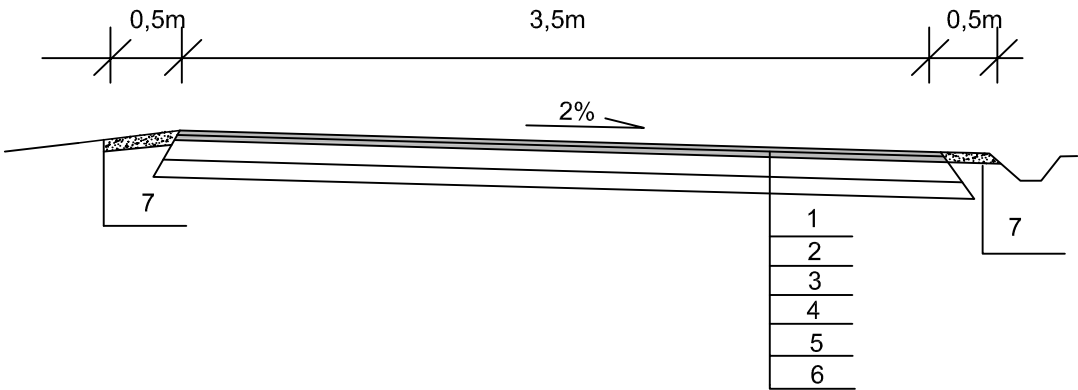

OPIS DO PRZEKROJU KONSTRUKCYJNEGO

1. WARSTWA ŚCIERALNA Z BETONU ASFALTOWEGO AC 11s

- gr. 4cm
2. SKROPIENIE POŁĄCZENIOWE EMULSJĄ ASFALTOWĄ

- 0,3 - 0,6 kg/m2
3. WARSTWA WIAŻĄCA Z BETONU ASFALTOWEGO AC 16w

- gr. 5cm
4. PODBUDOWA - KRUSZYWO ŁAMANE MMK 0/31,5mm

- gr. 20cm
5. MIESZANKA KRUSZYWA ZWIĄZANEGO CEM. C1,5/2

- gr. 15cm
6. ISTNIEJĄCE PODŁOŻE KAMIENNE
7. UMOCNIONE POBOCZE MIESZANKĄ KAMIENNĄ 0/31,5mm

- gr. 10cm

Nazwa i adres zamawiającego	GMINA STARE BOGACZOWICE ul.Główna 132, 58-312 Stare Bogaczowice			
Nazwa zadania	Przebudowa drogi wewnętrznej w Strudze działka nr geod. 172			
Adres obiektu budowlanego	województwo: DOLNOŚLĄSKIE powiat: WAŁBRZYSKI gmina: STARE BOGACZOWICE obręb : 0008 Struga, numer ewidencyjny działki 172			
Nazwa i adres jednostki projektującej	ZBIGNIEW STANDER 58-330 Jedlina Zdrój , ul.Mickiewicza 3			
		Stadium PB	Data opracow.	Podpis
Projektant główny br. drogowa	inż. Zbigniew Stander DOŚ/0093/POD/23		04.2024r.	
Nazwa rysunku	Przekrój konstrukcyjny			Skala 1:50
				Nr rysunku 2