


schody zewnętrzne oraz podjazd dla niepełnosprawnych do naprawy polegającej na wymianie posadzki z terakoty na kamień płomieniowany oraz na demontażu i ponownym montażu pochwytów na podjeździe dla niepełnosprawnych oraz balustrad na schodach zewnętrznych

OZN. POM.	PRZEZNACZENIE POMIESZCZENIA	WYKOŃCZENIE PODŁOGI	POW. (m ²)
1.1	WIATROŁAP	TERAKOTA	2,09
1.2	W.C.	TERAKOTA	2,85
1.3	PUNKT ADMINISTRACYJNO-DYSPOZYCYJNY	TERAKOTA	9,89
1.4	WIATROŁAP	TERAKOTA	4,10
1.5	SALA KONFERENCYJNA	TERAKOTA	125,64
1.6	W.C. Z PRZEDSIONKIEM - DAMSKI	TERAKOTA	3,30
1.7	W.C. Z PRZEDSIONKIEM - MĘSKI I NIEPEŁNOSPRAWNYCH	TERAKOTA	4,54
1.8	ANEKS KUCHENNY	TERAKOTA	9,72
		RAZEM	147,76

CZĘŚĆ MIESZKALNA

OZN. POM.	PRZEZNACZENIE POMIESZCZENIA	WYKOŃCZENIE PODŁOGI	POW. (m ²)
1.9	WIATROŁAP	DREWNO	3,03
1.10	PRZEDPOKÓJ	DREWNO	6,11
1.11	SALON	DREWNO	20,68
1.12	ŁAZIENKA	TERAKOTA	5,60
1.13	KUCHNIA	TERAKOTA	8,71
1.14	POKÓJ	DREWNO	11,68
		RAZEM	47,47

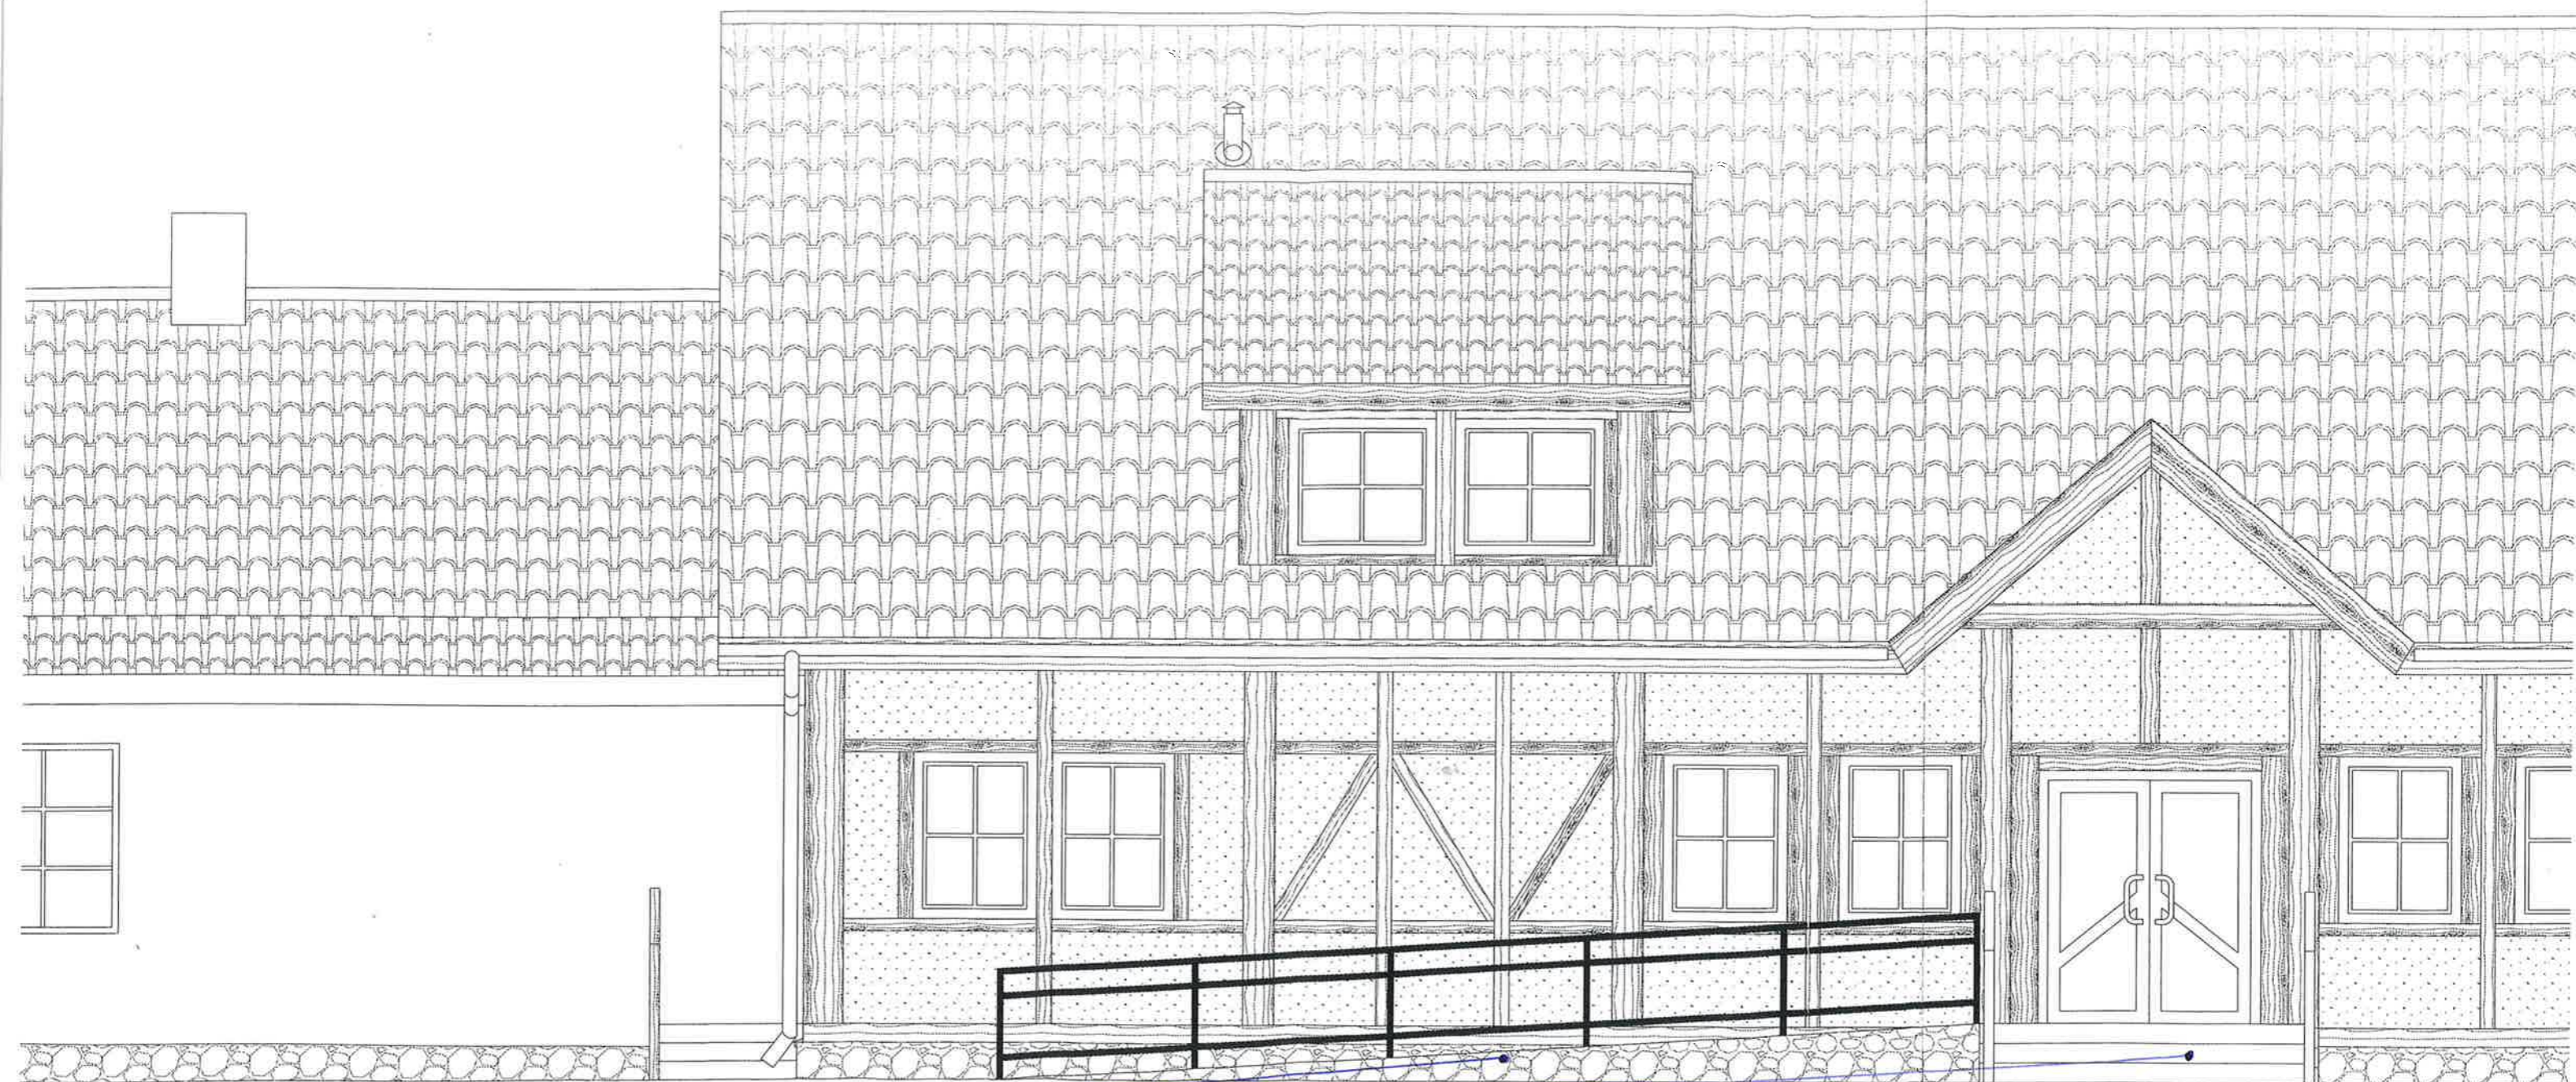


schody zewnętrzne oraz podjazd dla niepełnosprawnych do naprawy polegającej na wymianie posadzki z terakoty na kamień płomieniowany oraz na demontażu i ponownym montażu pochwyków na podjeździe dla niepełnosprawnych oraz balustrad na schodach zewnętrznych

ELEWACJA POŁUDNIOWO - ZACHODNI

schody zewnętrzne oraz podjazd dla niepełnosprawnych do naprawy polegającej na wymianie posadzki z terakoty na kamień płomieniowany oraz na demontażu i ponownym montażu pochwytów na podjeździe dla niepełnosprawnych oraz balustrad na schodach zewnętrznych

STAROSTWO POWIATOWE
w Pleszu
12-200 PISZ
WYDZIAŁ
Kierownictwo Planowania Przestrzennego
1 98860141WA

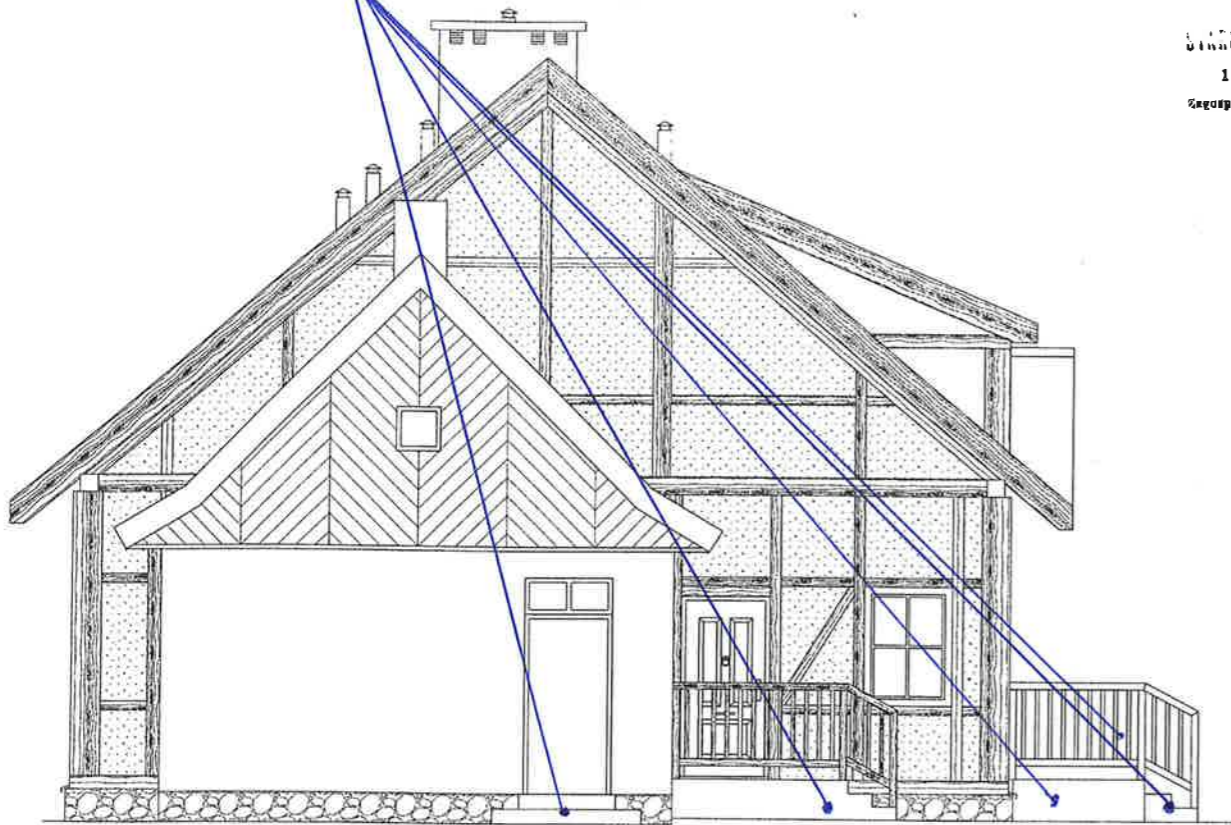

ELEWACJA PÓŁNOCNO - WSCHODNIA

drzwi zewnętrzne do wymiany (drzwi zakupione przez Nadleśnictwo)

PRACOWNIA PROJEKTOWA ARCHITEKT WITOLD J. KOWALCZYK ul. Armii Krajowej 5 tel. (0-87)6105510			
tytuł	BUDYNEK "IZBY EDUKACYJNEJ"		
adres	Drygaly ul. Grunwaldzka dz.nr 3125/4		
branża	architektura		
rys. nr	25	ELEWACJA	skala 1:50
ZESPÓŁ PROJEKTOWY		data	numer sprawy
mgr inż. arch. Witold J. Kowalczyk		05/2008	SUW-45-87