
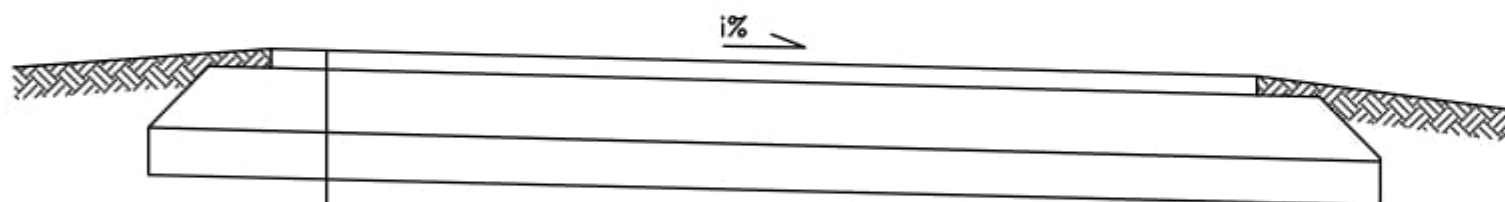


Przekrój normalny

- zjazd z betonu asfaltowego -

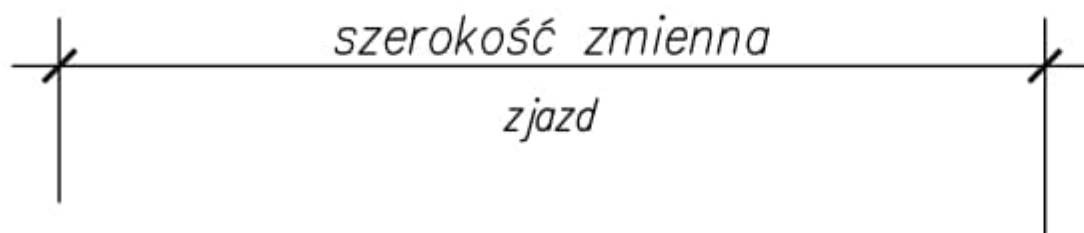

w-wa ścieralna z betonu asfaltowego AC 11 S gr. 5 cm

w-wa podbudowy z kruszywa łamanego stabilizowanego mechanicznie 0/31,5 mm gr. 20 cm

istniejące podłoże gruntowe