


1a

WARSTWA ŚCIERALNA Z BETONU ASF. AC11S - 4cm
WARSTWA WIĄŻĄCA Z BETONU ASF. AC16W - 8 cm
ISTN. KONSTRUKCJA JEZDNI
PO FREZOWANIU KOREKCYJNYM

1b

WARSTWA ŚCIERALNA Z BETONU ASF. AC11S - 4cm
WARSTWA WIĄŻĄCA Z BETONU ASF. AC16W - 8 cm
PODBUDOWA Z MIESZANKI NIEZWIĄZANEJ 0/31,5 mm - 20 cm
WARSTWA WYRÓWNAWCZA Z MIESZANKI NIEZWIĄZANEJ 0/31,5 mm - min. 10 cm
ISTN. KONSTRUKCJA JEZDNI
PO SFREZOWANIU WARSTW ASFALTOWYCH

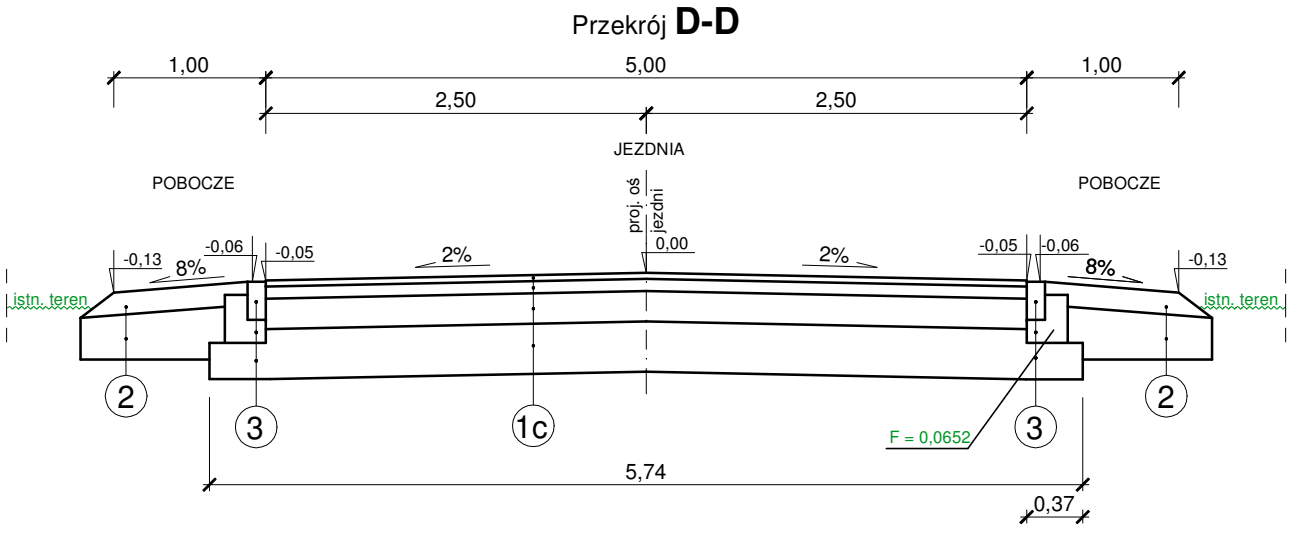

4

PLYTY BET. AŻUROWE - 8 cm
WARSTWA ULEPSZONEGO PODŁOŻA
Z MIESZANKI ZWIĄZANEJ CEMENTEM C1,5/2 - 10 cm

2

WARSTWA Z KRUSZYWA ŁAMANEGO 0/31,5 mm
(KAMIENNEGO) STABILIZOWANEGO MECHANICZNICZNIE - 15 cm
NASYP BUDOWLANY
(uzupełnienie po usunięciu ziemi urodzajnej)


3

OPORNIK BET. 12cm x 25cm
ŁAWA Z BETONU C16/20
WARSTWA ULEPSZONEGO PODŁOŻA
Z MIESZANKI ZWIĄZANEJ CEMENTEM C1,5/2 - 24 cm

1c

WARSTWA ŚCIERALNA Z BETONU ASF. AC11S - 4cm
WARSTWA WIĄŻĄCA Z BETONU ASF. AC16W - 8 cm
PODBUDOWA Z MIESZANKI NIEZWIĄZANEJ 0/31,5 mm - 20 cm
WARSTWA ULEPSZONEGO PODŁOŻA Z MIESZANKI
ZWIĄZANEJ CEMENTEM C1,5/2 - 33 cm

Szczegół konstrukcyjny opornika
na ławie z betonu C16/20

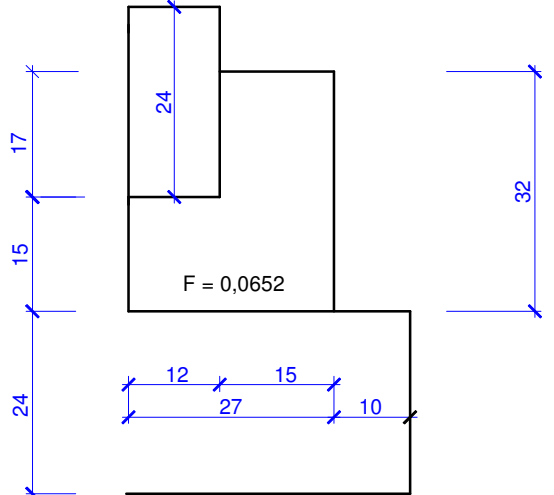

Jednostka zamawiająca: Powiatowy Zarząd Dróg w Sochaczewie 96-500 Sochaczewie ul. Gwardyjska 10				
Inwestor: Powiat Sochaczewski ul. Marszałka Józefa Piłsudskiego 65 96-500 Sochaczew				
Jednostka Projektowa:  Stapro Rafał Strugiński ul. Berezyńska 24 lok.3 03-904 Warszawa tel. 691 863 723				
Nazwa i adres obiektu budowlanego/Zamierzenie budowlane: REMONT DRÓG POWIATOWYCH nr 3828W NA ODCINKU JEŻÓWKA - SKOTNIKI - STRUGI ORAZ 3829W NA ODCINKU SZYMANÓW - STRUGI				
Stadium: MATERIAŁY DO ZGŁOSZENIA ROBÓT BUDOWLANYCH				
Nazwa opracowania: PROJEKT TECHNICZNY REMONTU DROGI POWIATOWEJ NR 3828W NA ODCINKU JEŻÓWKA - SKOTNIKI od km 0+006,50 do km 1+658,00				
Branża: DROGOWA				
Tytuł rysunku: PRZEKROJE PORZECZNE				
Stanowisko	Imię i nazwisko	Specjalność	Uprawnienia	Podpis
Projektant:	mgr inż. Radosław Zwoliński	konstrukcyjno-budowlana	Wa 259/02	
Sprawdzający:	mgr inż. Rafał Strugiński	drogowa	MAZ/0243/POOD/09	
Format: 297x420	Skala: 1:50	Data: SIERPIEŃ 2021 r.		Nr rys./nr arkusza 3/1