


KORYTARZ PIĘTRO - żłobek Michałki

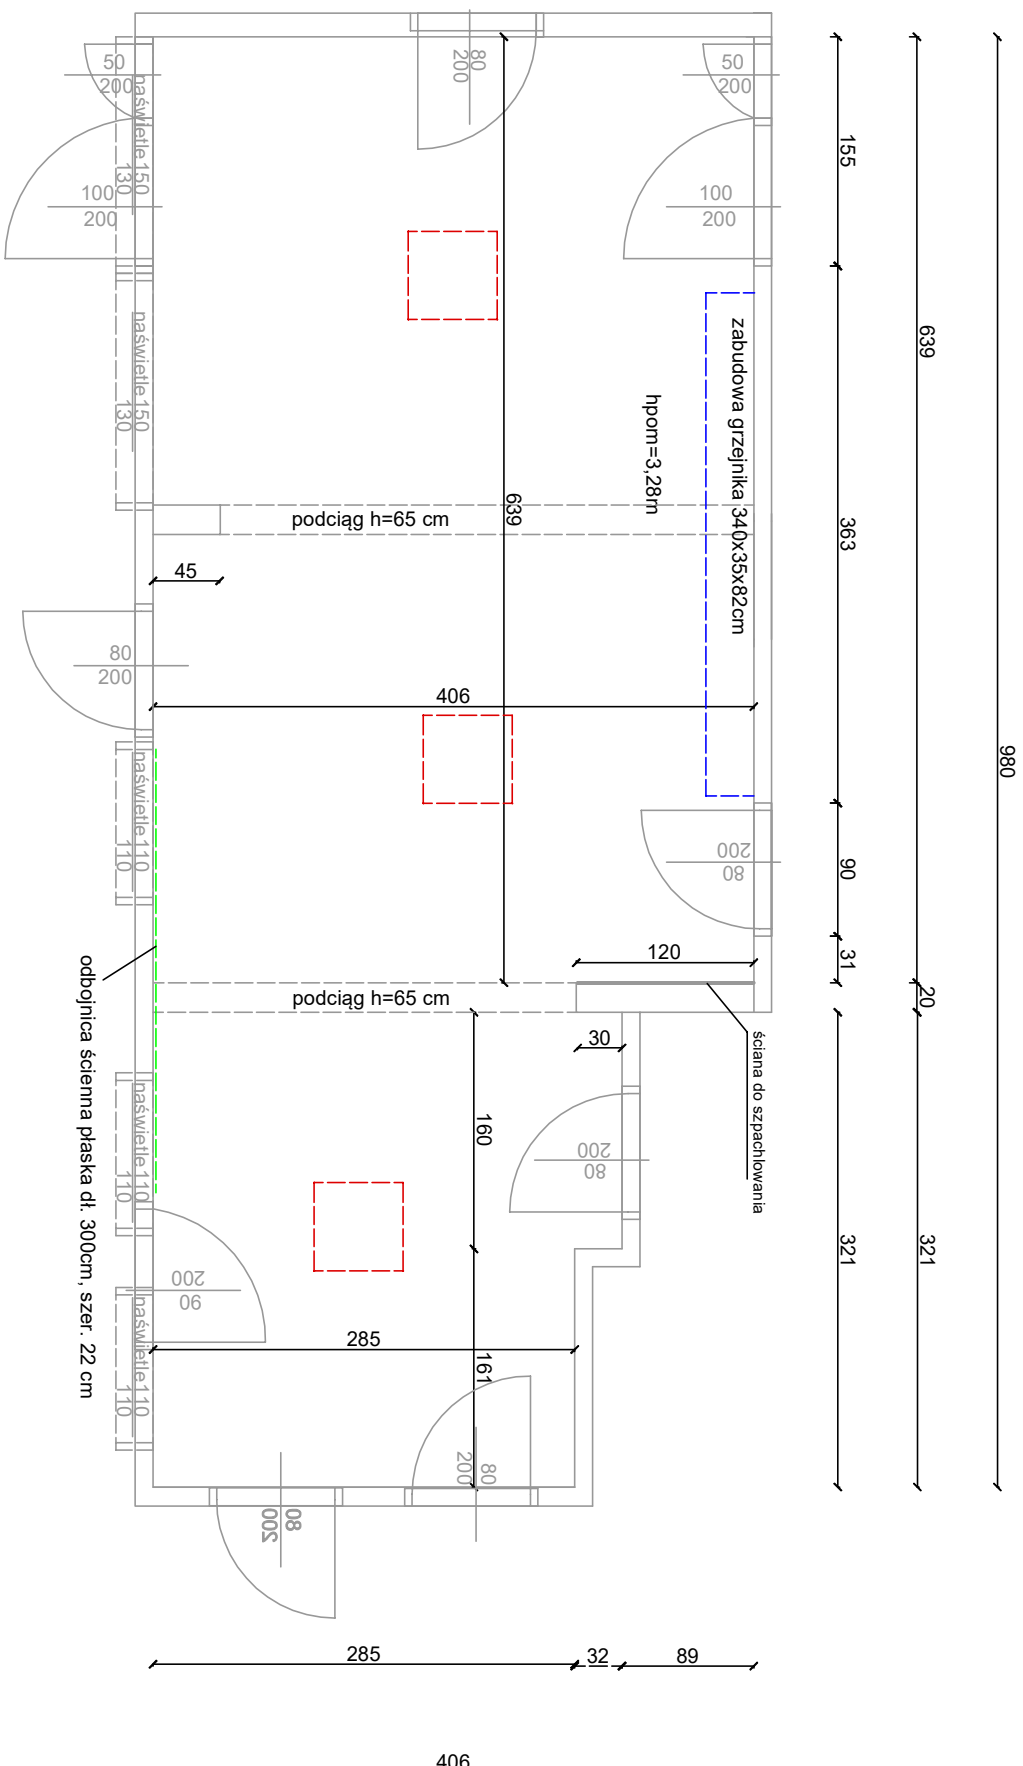

opis stanu istniejącego i zakres prac:

- oczyszczenie ścian i sufitów - przygotowanie pod malowanie
- szpachlowanie ściany zaznaczoną na rysunku wraz z oczyszczaniem
- demontaż zabudowy grzejnikowej, malowanie grzejnika, zabudowy grzejnikowej
- drzwi wewnętrzne - stan dobry
- oświetlenie sufitowe do wymiany - demontaż istniejących lamp i montaż 3 szt. opraw typu LED 60x60cm wraz z okablowaniem
- montaż odbiornicy ściennej płaskiej, dt. 300cm, szer. 22 cm

KORYTARZ
MICHĄŁKI

OPRACOWAŁ: K. Kaniewski

DATA:
05.03.2024