

ZAK.D

WOJEWÓDZKI URZĄD OCHRONY ZABYTKÓW WE WROCŁAWIU



RPU/7825/2023 P
Data: 2023-04-25



52591020

ul. Władysława Łokietka 11, 50-243 Wrocław
tel. (71) 343 65 01, (71) 344 38 92, (71) 395 80 10

dwkz@dwkz.pl
ePUAP: /dwkz/skrytka
<http://wosoz.ibip.wroc.pl/public/>



WZN.5183.916.2023.JM

Wrocław, 19 kwietnia 2023 r.

RKP 10682/2023	
Uniwersytet Wrocławski Biuro Dyrektora Generalnego	
Wpłynęło do BDG	25-04-2023
Wpl. do dn. org.	Sygnatur
Znak sprawy	

Uniwersytet Wrocławski
Dyrektor ds. Rozwoju i Utrzymania Majątku
pl. Uniwersytecki 1
50-137 Wrocław

Dotyczy: montaż dźwigu osobowego w budynku Uniwersytetu Wrocławskiego przy ul. Dawida 1 we Wrocławiu.

W odpowiedzi na pismo z dnia 14.02.2023 r. (wpłynęło 16.02.2023 r.) w sprawie montażu dźwigu osobowego w budynku głównym Instytutu Pedagogiki i Psychologii Uniwersytetu Wrocławskiego przy ul. Dawida 1 we Wrocławiu informuję, że jest on wpisany do rejestru zabytków pod nr A/5445/1-4 decyzją z dnia 21.12.2011 r.

Po przeanalizowaniu przedłożonej dokumentacji projektowej informuję, że biorąc pod uwagę konieczność zachowania równowagi pomiędzy koniecznością zachowania wartości zabytkowej przedmiotowego obiektu, a koniecznością dostosowania obiektu dydaktycznego do potrzeb osób niepełnosprawnych, zaproponowane lokalizacje szybu dźwigu „B” oraz „C” są dopuszczalnym rozwiązaniem kompromisowym przedmiotowej kwestii. Konieczność lokalizacji szybu windy wewnątrz budynku wynika z uzasadnionej potrzeby ochrony elewacji budynku przed dobudową nowych wtórnych konstrukcji z uwagi na ich wyjątkowo wysoką wartość zabytkową i artystyczną. Dokładna lokalizacja szybu dźwigu powinna zostać uzależniona od odległości od najbliższego wejścia do budynku. Dodatkowe urządzenia, które będą niezbędne do wykonania w celu ułatwienia dotarcia do projektowanego dźwigu powinny zostać zaprojektowane w sposób jak najmniej wpływający na układ i kompozycję wnętrza oraz elewacji.

Przed przystąpieniem do realizacji inwestycji należy uzyskać pozwolenia konserwatorskie w związku z art. 36 ust. 1 pkt. 1 ustawy o ochronie zabytków i opiece nad zabytkami.

Informuję także, iż niniejsze zalecenia nie zwalniają z obowiązku uzyskania wymaganych prawem odrębnych opinii, uzgodnień i pozwoleń.

Otrzymuje:

1. Adresat
2. a/a JM

Dziękuję
Wojewódzki Konserwator Zabytków

Dariusz Cibulski

Sprawę prowadzi: Jędrzej Musiał, j.musial@dwkz.pl



DYREKTOR DS. ROZWOJU I UTRZYMANIA MAJĄTKU

pl. Uniwersytecki 1
50-137 Wrocław
tel. +48 71 343 55 35 | +48 71 375 23 03
dyrektor.rozwoj@uwr.edu.pl | www.uni.wroc.pl

WJOSZ-DWKZ Wrocław	
Wpł.	16-02-2023
Licz.	zł.

SDRUM.212.1.2023.DM

Wrocław, 14.02.2023 r.

**Wojewódzki Urząd
Ochrony Zabytków
we Wrocławiu
ul. Władysława Łokietka 11
50-243 Wrocław**

Dot. możliwości montażu dźwigu osobowego w budynku Uniwersytetu Wrocławskiego przy ul. Dawida 1 we Wrocławiu

Szanowni Państwo,

W załączeniu przesyłam opinie nr WZN-MK-415-64/10 z dnia 02.03.2010 r oraz rzut budynku z zaznaczoną lokalizacją dźwigów z prośbą o potwierdzenie/aktualizację stanowiska DWKZ w sprawie możliwości montażu dźwigów osobowych w budynku Uniwersytetu Wrocławskiego przy ul. Dawida 1 we Wrocławiu usytuowanych przy bocznej klatce schodowej oznaczonej jako „C” oraz „B”.

ZASTĘPCA DYREKTORA GŁÓWNEGO
DS. ROZWOJU I UTRZYMANIA MAJĄTKU

Damian Głuch
mgr Damian Głuch


Odebrano
SAMODZIELNE STANOWISKO DS. TECHNICZNYCH
GŁÓWNY SPECJALISTA

Tomasz Czała
mgr Tomasz Czała


21.02.2023 ✓

prekursor Agnieszka Chodźnicka

21.02.2023

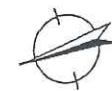

Lp.	nazwa pomieszczenia	rodzaj posadzki	wysokosc pom.	pow. podłogi
3.1	klatka schodowa „B”	granit	6,88m	33,6m ²
3.2	komunikacja	lastriko	3,88m	68,2m ²
3.2a	komunikacja	lastriko	3,88m	147,6m ²
3.2b	komunikacja	lastriko	3,88m	92,5m ²
3.3	aula	parkiet	6,93m	321,2m ²
3.4	magazyn	-	-	17,7m ²
3.5	klatka schodowa „A”	granit	6,46m	12,4m ²
3.6	pokój pracowniczy 48e	lastriko	3,88m	24,1m ²
3.7	sala dydaktyczna 48	parkiet	3,91m	68,2m ²
3.8	klatka schodowa	lastriko	-	9m ²
3.9	sala dydaktyczna 50	parkiet	3,71m	53,9m ²
3.10	sala dydaktyczna 51	parkiet	3,65m	50,6m ²
3.11	sala dydaktyczna 52	wykl.PCV	3,62m	53,5m ²
3.12	sala dydaktyczna 53	wykl.PCV	3,63m	54,3m ²
3.13	laboratorium komputerowe 54	wykl.PCV	3,74m	44,2m ²
3.14	serwerownia	wykl.PCV	3,74m	10,4m ²
3.15	przedsionek	wykl.PCV	3,72m	2m ²
3.16	laboratorium komputerowe 55	wykl.PCV	3,72m	39,3m ²
3.17	administrator	wykl.PCV	3,72m	13,9m ²
3.18	klatka schodowa „D”	drewniane	4,47m	19,9m ²
3.19	przedsionek	wykl.PCV	3,89m	2,6m ²
3.20	pokój pracowniczy 56a	parkiet	3,72m	31,2m ²
3.21	pokój pracowniczy 56b	wykl.PCV	3,72m	16,9m ²
3.22	sala dydaktyczna 57	parkiet	3,70m	52,6m ²
3.23	WC damski	terakota	3,62m	27,9m ²
3.24	WC dla niepełnosprawnego	terakota	3,62m	4,5m ²
3.25	WC męski	terakota	3,62m	14,5m ²
3.26	klatka schodowa „C”	granit	3,86m	36m ²
powierzchnia kondygnacji netto:				1322,7m ²
powierzchnia użytkowa:				901,5m ²
powierzchnia ruchu:				421,2m ²

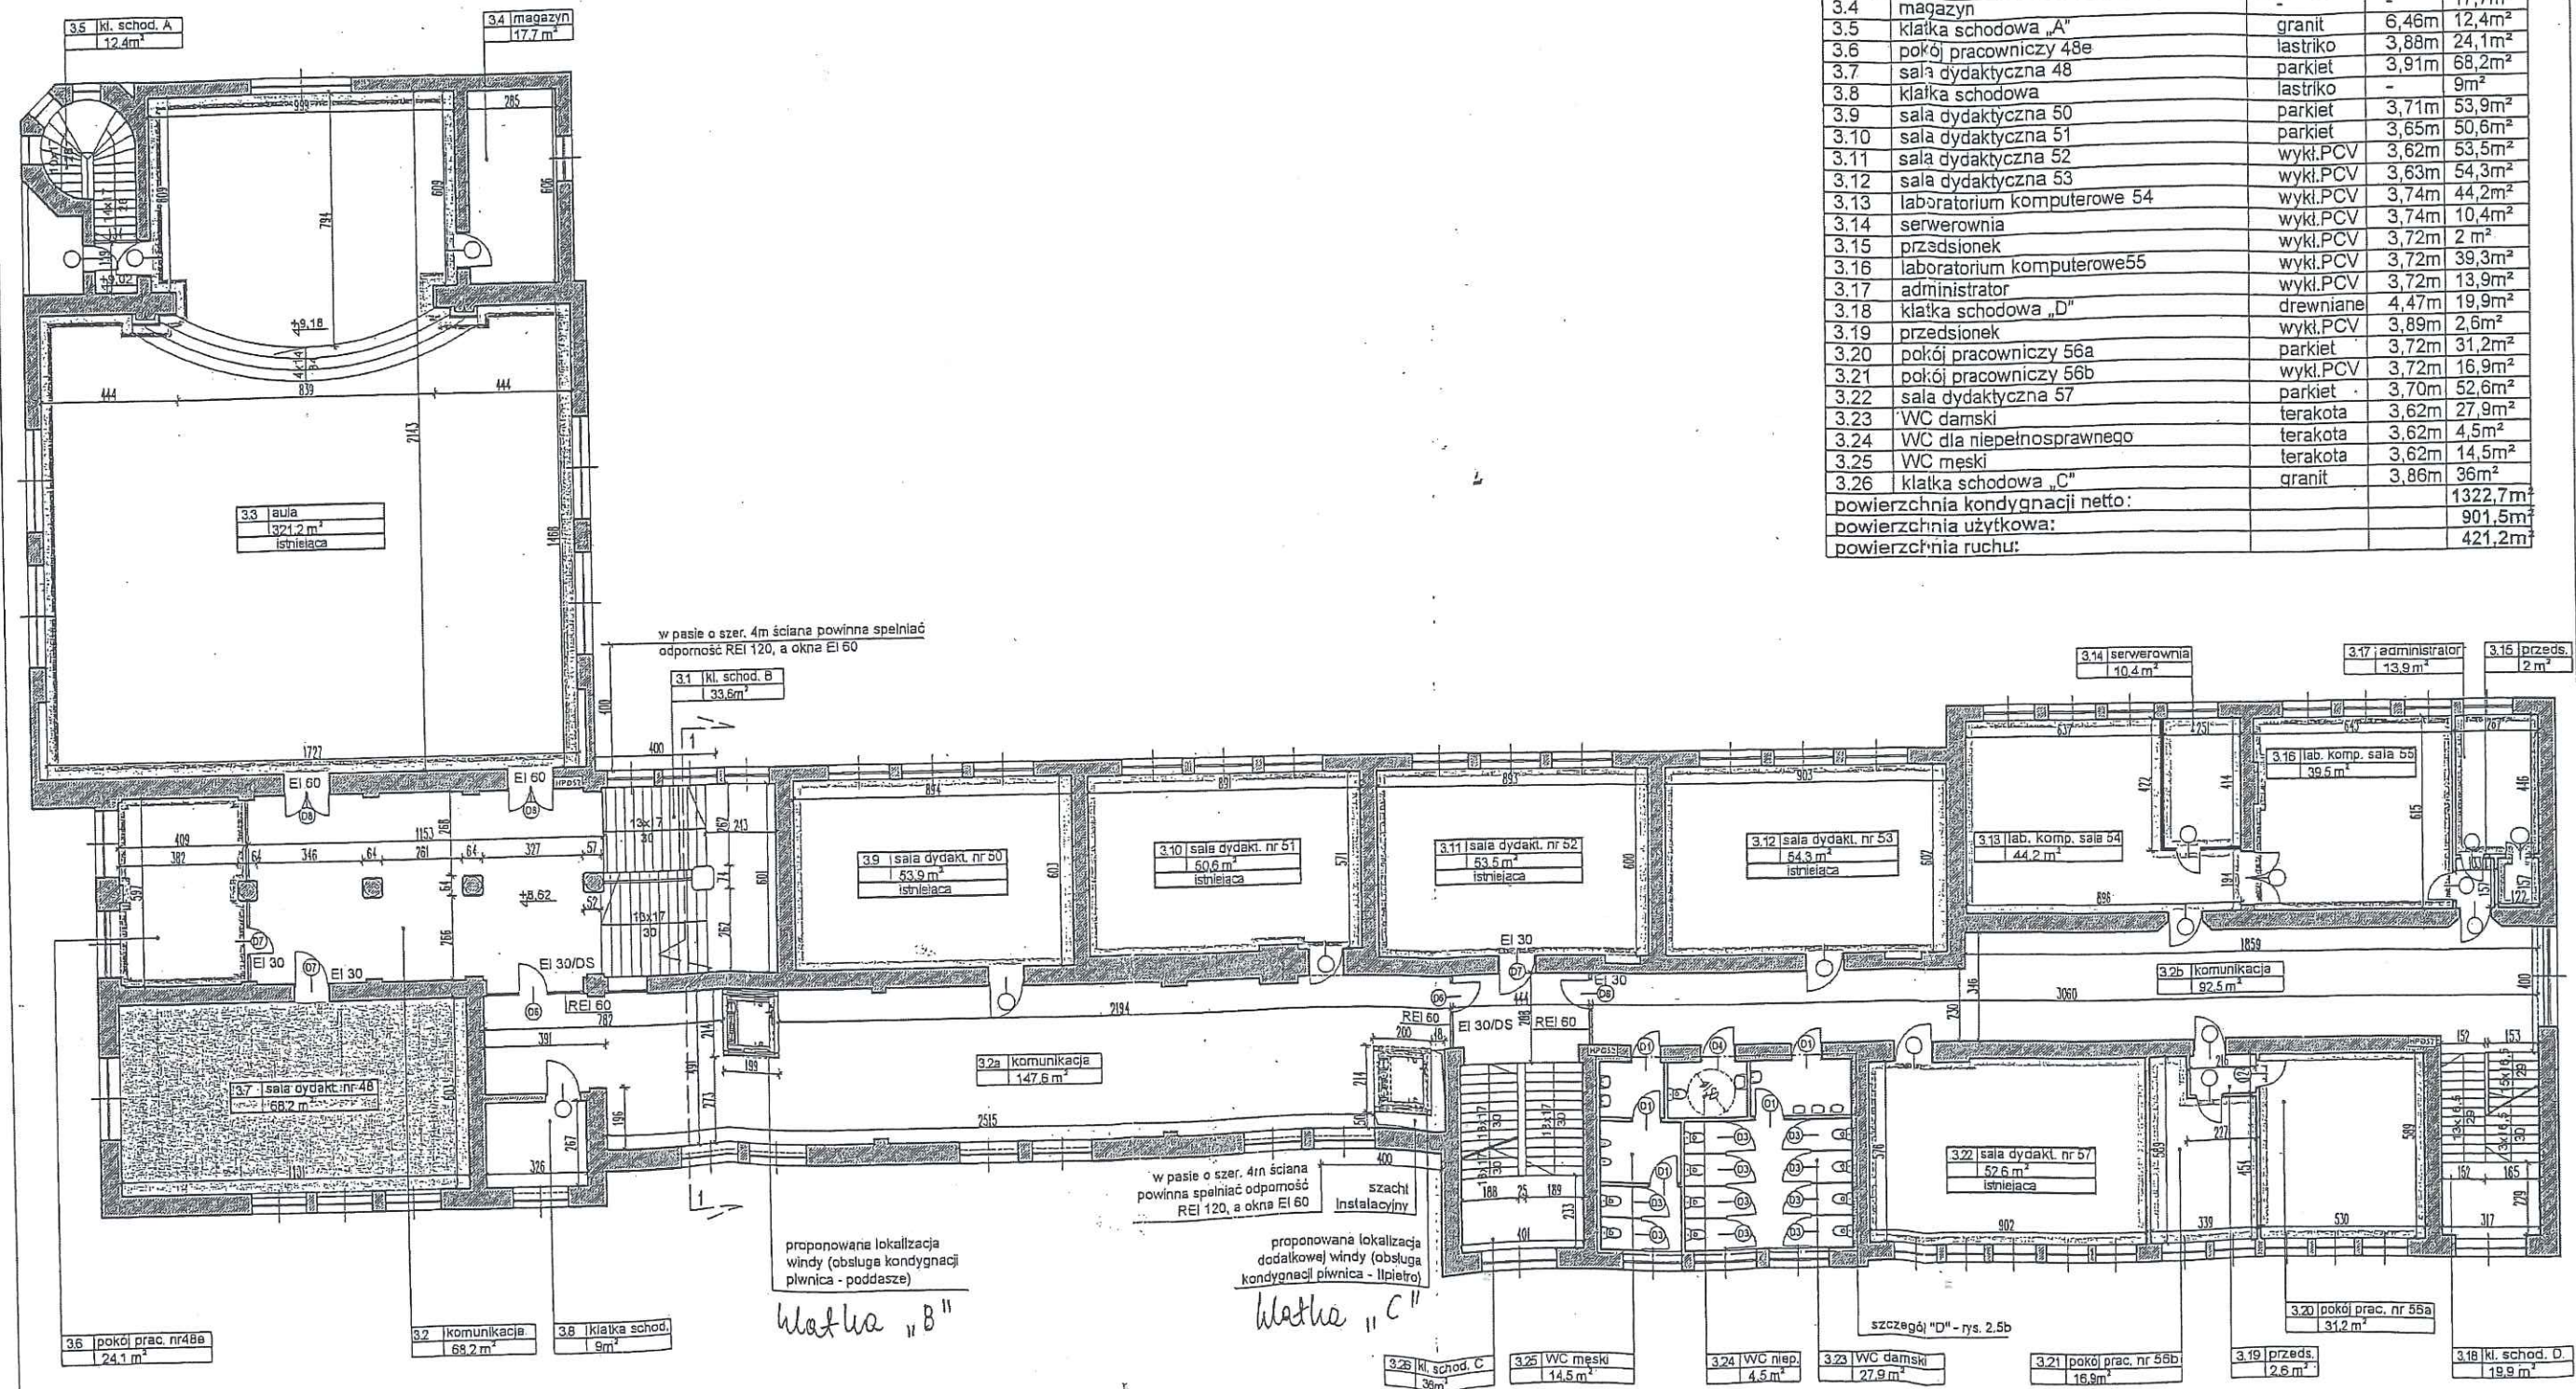

LEGENDA:

- Sale należące do Wydziału Psychologii
- Sale należące do Wydziału Pedagogii

"ROCKFOR"			STUDIU	
54-113 Wrocław, ul. Reszelska 2/1			PROGRAMOWO-PRZESTRZENNE	
INWESTOR: Uniwersytet Wrocławski,			PRZEBUDOWY I REMONTU	
50-137 Wrocław, pl. Uniwersytecki 1			RZUT	
PROJEKTANT: Inż. i nazwisko: NR upraw: podpis:			II PIĘTRA	
OPRACOWAŁ: mgr inż. arch. Magdalena Zienowicz 18/02/DOJA			SKALA: 1:200	
OPRACOWAŁ: mgr inż. arch. Urszula Markiewicz 17/02/DOJA			DATA: STADIUM: NR RYS:	
ADRES OBIĘTU: Budynek Instytutu Psychologii i Pedagogiki Uniwersytetu Wrocławskiego,			01.2010r. KONCEPCJA	
50-527 Wrocław, ul. Dawida 1			2.4	