


A

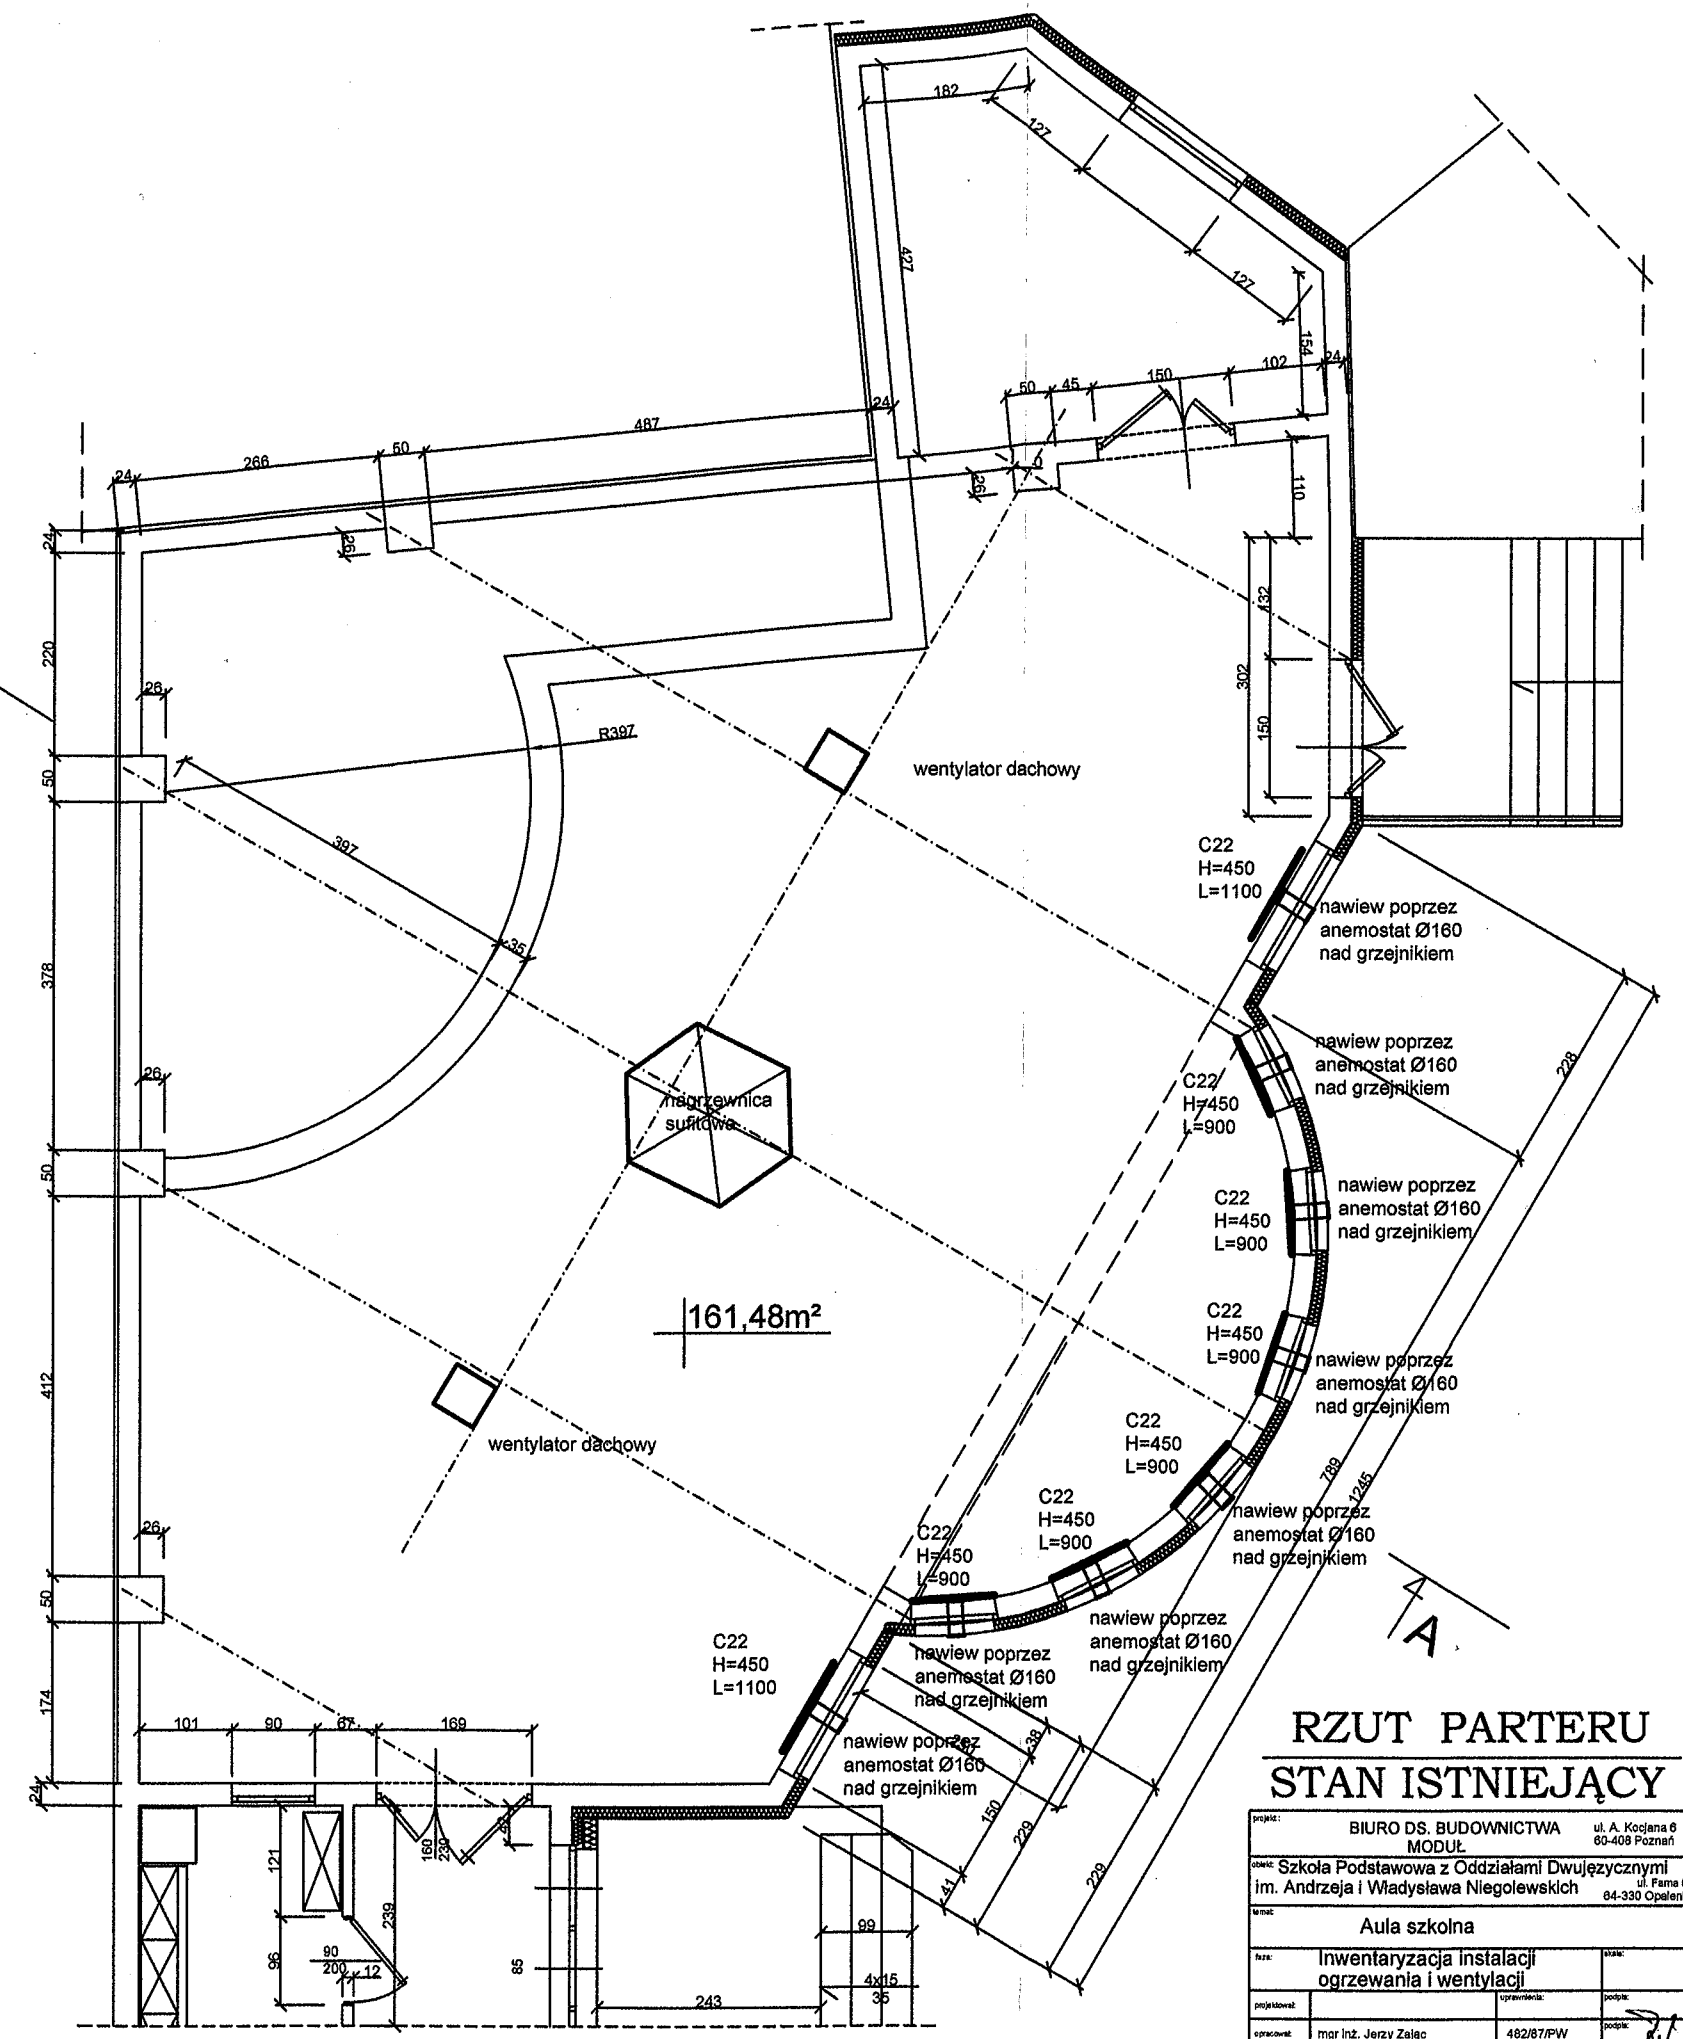

## RZUT PARTERU STAN ISTNIEJĄCY

projekt: BIURO DS. BUDOWNICTWA MODUL		ul. A. Kocjana 6 60-408 Poznań	
obiekt: Szkoła Podstawowa z Oddziałami Dwujęzycznymi im. Andrzeja i Władysława Niegołęwskich ul. Parna 5 64-330 Opalenica			
nazwa: Aula szkolna			
tytuł: Inwentaryzacja instalacji ogrzewania i wentylacji			
projektant:	opracował:	opracował:	opracował:
	mgr inż. Jerzy Zajęc	482/87/PW	
tytuł: RZUT PARTERU			tytuł: INW 1

POZA OBSZAREM OPRACOWANIA