



Schemat przekroju przez zjazd Skala 1:50

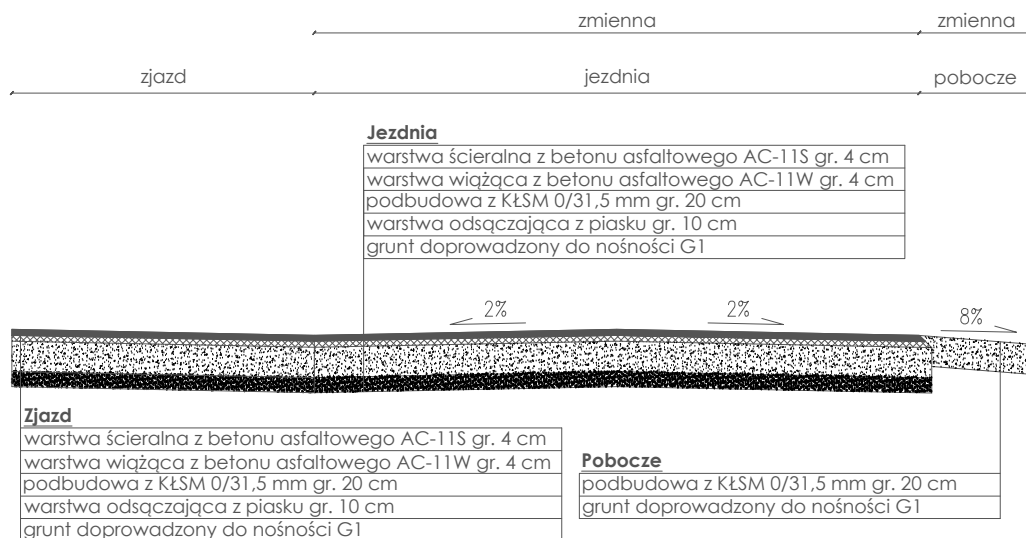

Przekrój konstrukcyjny Skala 1:50

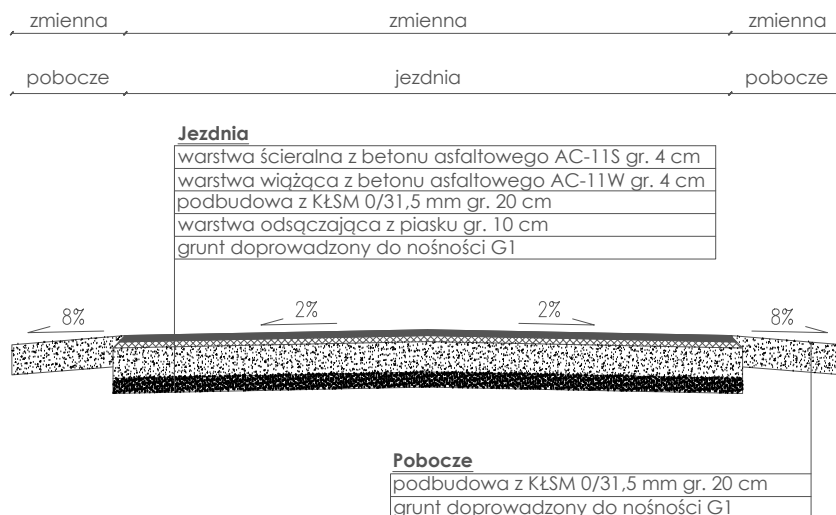

Biuro Projektów Budowlanych
biuro@bpb.net.pl
tel.: 723-071-098

Inwestycja:				
Remont drogi na odcinku Dobromierz Dolny do Dobromierza Górnego				
Adres:				
Działki ew.: 124, 138 Obręb ew. 0002				
Działki ew.: 66/2 Obręb 0009				
Jednostka ewidencyjna: 040305_2				
Inwestor:				
Gmina Nowa Wieś Wielka				
ul. Ogrodowa 2				
86-060 Nowa Wieś Wielka				
Temat rysunku:				
Przekroje normalne				
Data:		05.2022	Skala:	1:50
			Nr rysunku:	3
Wykonali:	Branża:	Imię i nazwisko:	Uprawnienia:	Podpis:
Projektant	drogowa	Marian Pluta	GP.I.7342/ 78/TO/90	
Opracował	drogowa	Adam Kozłowski	_____	
Opracował	drogowa	mgr inż. Rafał Grenda-Wołków	_____	