



PRZEKRÓJ NORMALNY C-C

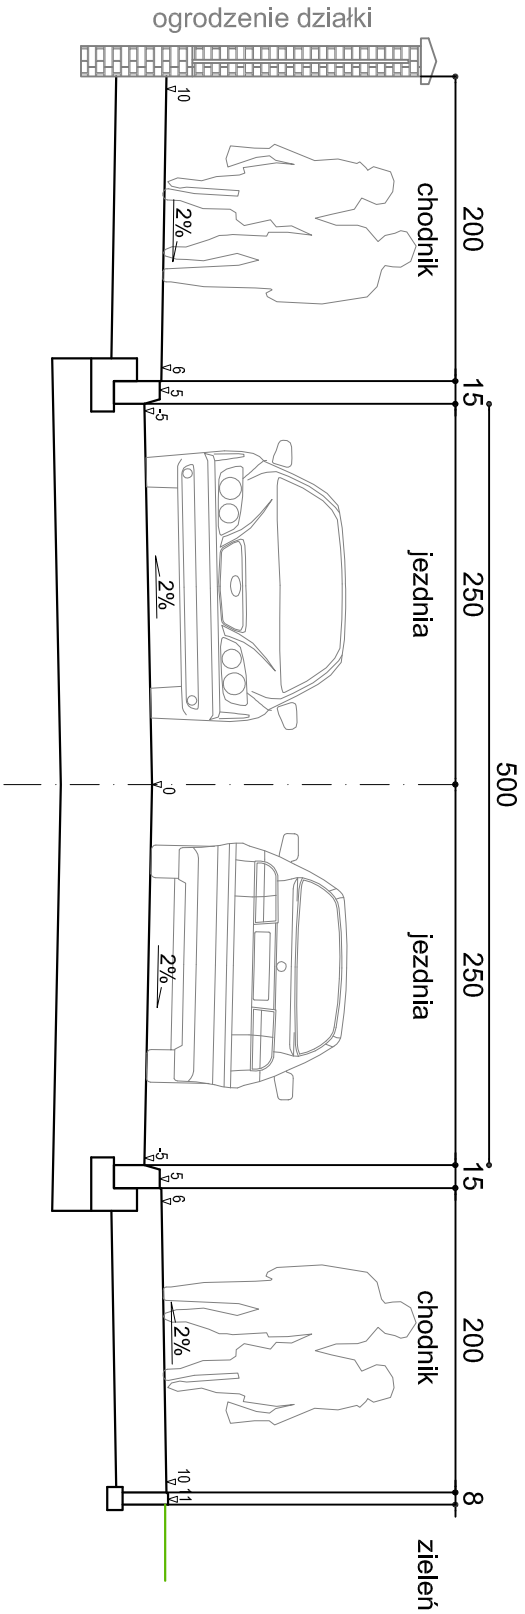

PRZEKRÓJ NORMALNY D-D

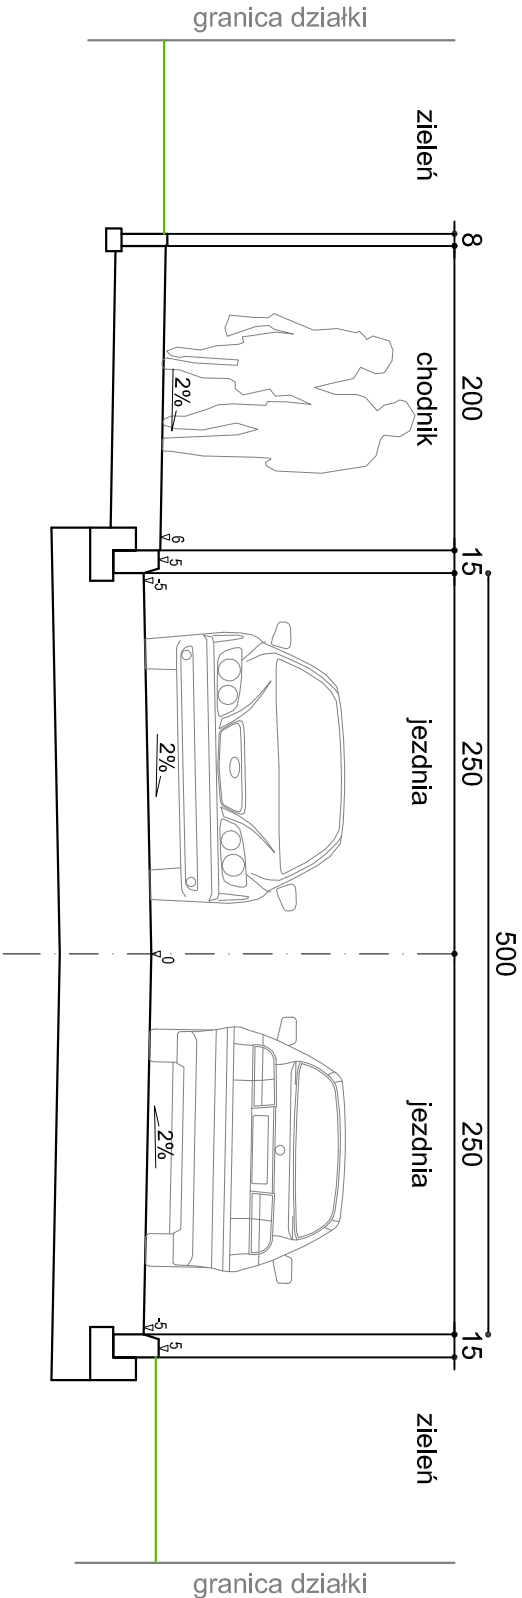

Jednostka projektowa	Biuro Projektów i Inwestycji BPI Łukasz Józwiak 09-402 Płock, ul. Mickiewicza 10 lok. 6 tel. 698 494 308 e-mail: bpiukaszjowziak@gmail.com NIP 774-269-58-34 REGON 366584776		
Inwestor	Gmina Krośnice 99-340 Krośnice ul. Poznańska 5		
Nazwa inwestycji	Przebudowa dróg gminnych Nr 102818E ul. Bema oraz 102819E ul. Wąska w Krośniewicach wraz z budową infrastruktury		
Tytuł rysunku	Przekroje normalne		
Projektant: BR. DROGOWA	Tomasz Holc upr. do proj. w spec. drogowej b. o. nr LOD/0700/PWOD/07	Podpis	
Opracował:	Łukasz Józwiak	Podpis	
Data 12.2019	Skala 1:50	Stadium PBW	Rys. nr 8