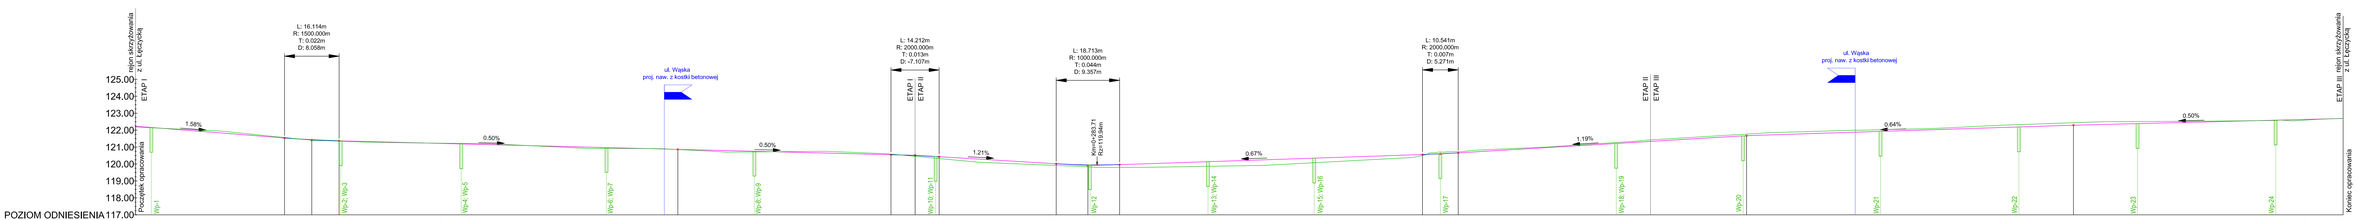
ETAP I
ETAP II
ETAP III
Początek opracowania
Koniec opracowania
L: 16,114m
R: 1500,000m
T: 0,022m
D: 8,058m
L: 14,212m
R: 2000,000m
T: 0,013m
D: -7,107m
L: 18,713m
R: 1000,000m
T: 0,044m
D: 9,357m
Km=283,71
Rz=119,94m
L: 10,541m
R: 2000,000m
T: 0,007m
D: 5,271m
ul. Wąska
proj. naw. z kostki betonowej
ul. Wąska
proj. naw. z kostki betonowej
1,56%
0,50%
0,50%
1,21%
0,67%
1,19%
0,64%
0,50%
125,00
124,00
123,00
122,00
121,00
120,00
119,00
118,00
117,00
POZIOM ODNIESIENIA
Wp-1
Wp-2
Wp-3
Wp-4
Wp-5
Wp-6
Wp-7
Wp-8
Wp-9
Wp-10
Wp-11
Wp-12
Wp-13
Wp-14
Wp-15
Wp-16
Wp-17
Wp-18
Wp-19
Wp-20
Wp-21
Wp-22
Wp-23
Wp-24

| | | |