

PROGRAM FUNKCJONALNO – UŻYTKOWY

Temat;

Prace remontowe zabytkowego cmentarza ewangelickiego w Dominowie

Obiekt: Zamknięty cmentarz ewangelicki w Dominowie

Lokalizacja: Dominowo dz. nr geodezyjny 30/1

Autor: inżynier budownictwa Kazimierz Szymkowiak
uprawnienia budowlane 126/87/Pw w zakresie konstrukcji budowlanych
Przynależność do PIIB nr WKP/BO/5098/01
ul. Kazimierza Fedyka 1, 62-300 Września

Spis zawartości;

- 1 - przedmiot prac
- 2 - wycena prac
- 3 - mapa z inwentaryzacji geodezyjnej i projekt zagospodarowania działki
- 4 - fotografie 10 szt

1. Przedmiot prac;

1.1. Wykonanie uporządkowania terenu, korekta zieleni. Usunięcie chwastów i zalegających bluszczy, korekta koron drzew i krzewów.

1.2. Uporządkowanie mogił zmarłych. Delikatne oczyszczenie mechaniczne i ułożenie z zachowaniem formy nagrobka.

1.3. Wykonanie ogrodzenia z zakresem oznaczonym na załączonym zagospodarowanie działki - wydzielenia terenu.

Propozycja wykonania ogrodzenia nawiązujące do wyglądu istniejących nagrobków. Słupki żelbetowe o fakturze lastryka (foto nr 3), przesła

symboliczne; stalowy łańcuch, płaskownik stalowy (foto nr 2), lub lina stalowa.
Wysokość ogrodzenia max 90 cm.

1.4. Wykonanie tablicy upamiętniającej miejsce historycznego pochówku na istniejącym kamieniu granitowym (fotografia nr 1). Wymiary zewnętrzne kamienia granitowego; wysokość 200 cm, szerokość 122 cm, długość 38 cm. Treść tablicy uzgodniona z instytucją zajmującą się opieką nad grobami poewangelickimi i Wojewódzkim Konserwatorem Zabytków.

1.5. Wykonanie ścieżki, dojścia do tablicy w zakresie oznaczonym na projekcie zagospodarowania działki. Propozycja ścieżki żwirowej z bokami obrzeża trawnikowego, szerokość ścieżki 2,50 m.

1.6. Wykonanie nasadzeń zieleni – krzewy cisów. Miejsce i zakres na załączonej mapie

1.7. Wykonanie dokumentacji, z opisem cmentarza, opisem mogił w oparciu o dokumenty historyczne.

PROJEKTOWANIE, KOSZTORYSOWANIE
I NADZORY BUDOWLANE
upr. bud. 126/87/Pw
inż. Kazimierz Szymkowiak
62-300 Września, ul. Fejka 1 tel. 510-101-828
NIP 789-106-31-40, REG. 630457134

3. Załączniki;

Prace remontowe zabytkowego cmentarza ewangelickiego w Dominowie

1 - mapa – inwentaryzacja geodezyjna z oznaczeniem położenia tablicy upamiętniającej oraz ogrodzenia i ścieżki.

2 - barwne fotografie szt 10

Września 7.07.2024

PROJEKTOWANIE, KOSZTORYSOWANIE
I NADZORY BUDOWLANE
upr. bud. 126/87/Pw
inż. Kazimierz Szymbowski
62-300 Września, ul. Fedyka 1, tel. 43-65-131
NIP 788-106-31-40, REG 630457134

Mapa do celów projektowych

skala 1:250

lokalizacja: Dominowo

identyfikator i jednostka ewidencyjna:

02501_2 - Gmina Dominowo

identyfikator i obręb: 0004 - DOMINOWO

powiat: wielkopolskie powiat: średzki

układ współrzędnych prostokątnych płaskich: 2000/18

układ wysokościowy: PL-EVRF2007-NH

skala: 30/1

akcja: 6.175.15.23.2.1

data opracowania mapy: 19.06.2024 r.

użytkownicy gruntowej nie badano

mapę opracował: Mirosław Goławski

Nie wyklucza się istnienia w terenie innych nie wykazanych na niniejszej mapie urządzeń podziemnych, które nie były zgłoszone do inwentaryzacji lub o których brak jest informacji w instytucjach branżowych.

Jestem świadomy odpowiedzialności karnej za złożenie fałszywych oświadczeń. Oświadczam, że operat techniczny zawierający rezultaty prac geodezyjnych w wyniku których powstał niniejszy dokument uzyskał pozytywny wynik weryfikacji.


Identyfikator zgłoszenia prac geodezyjnych	GK.6640.1085.2024
Organ Służby Geodezyjnej, który otrzymał zgłoszenie	Starosta Średzki
Wykonawca prac geodezyjnych	Usługi Geodezyjno - Kartograficzne Mirosław Goławski Uprawnienia zawodowe nr 13954 Gutowo Wielkie 4 62-302 Węgierki NIP 789-101-22-20
Nr oraz data sporządzenia dokumentu zawierającego wynik pozytywnej weryfikacji	Protokół nr 1 z dnia
Imię i nazwisko oraz nr uprawnień zawodowych kierownika prac	Mirosław Goławski Uprawnienia zawodowe nr 13954


Numer zasobu P.3025.2024.

data przyjęcia

legenda:

- mogiła

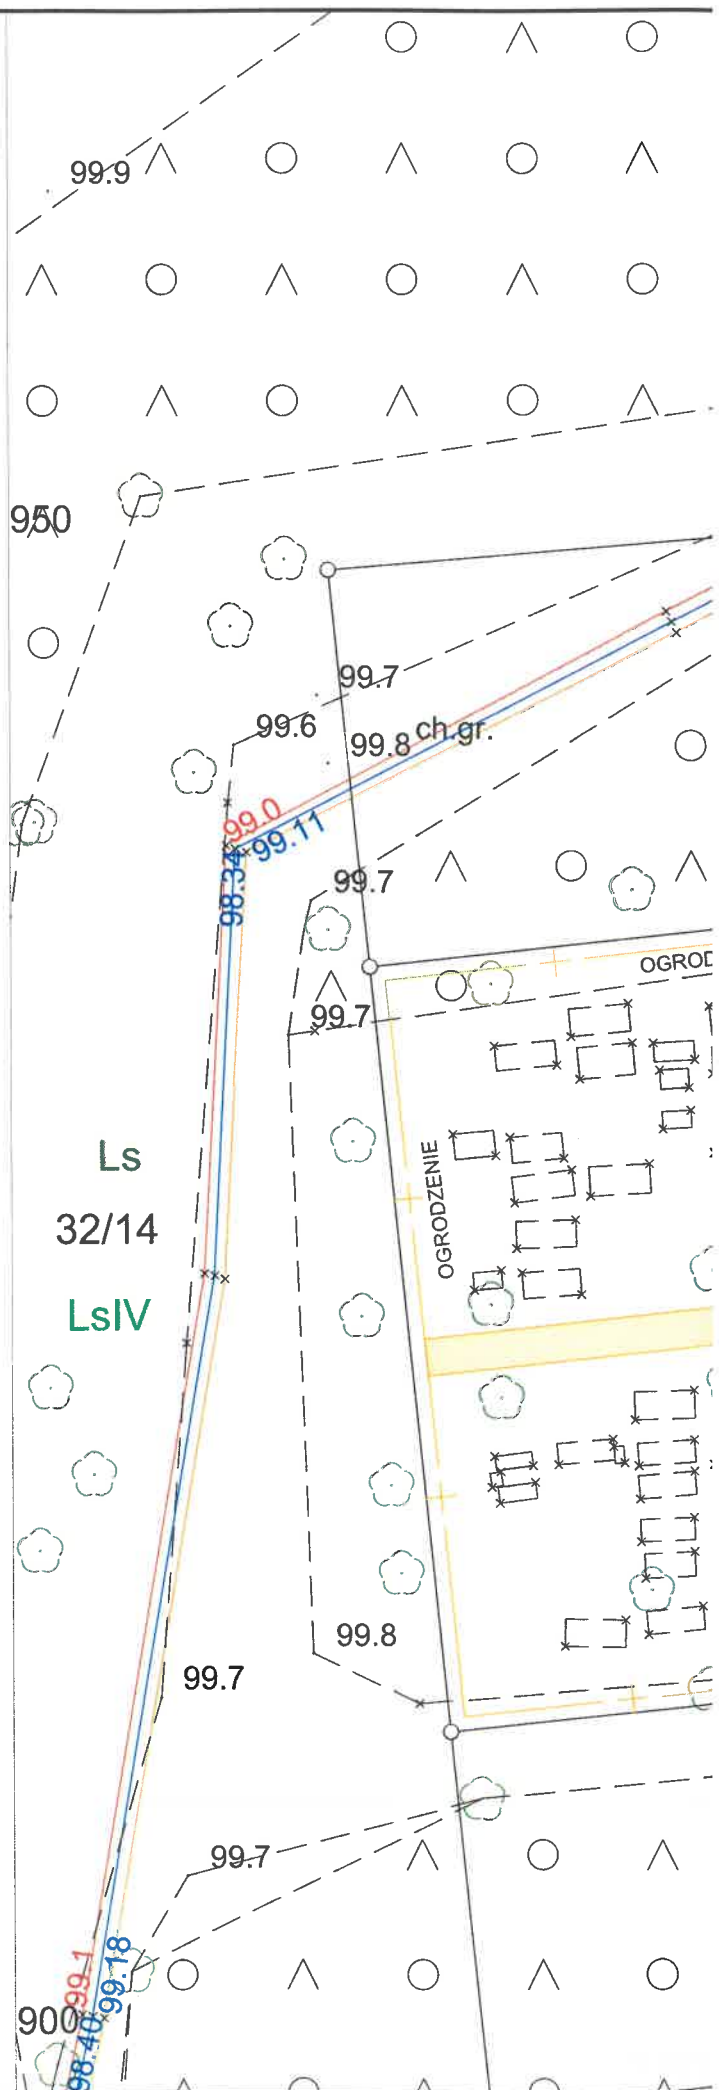

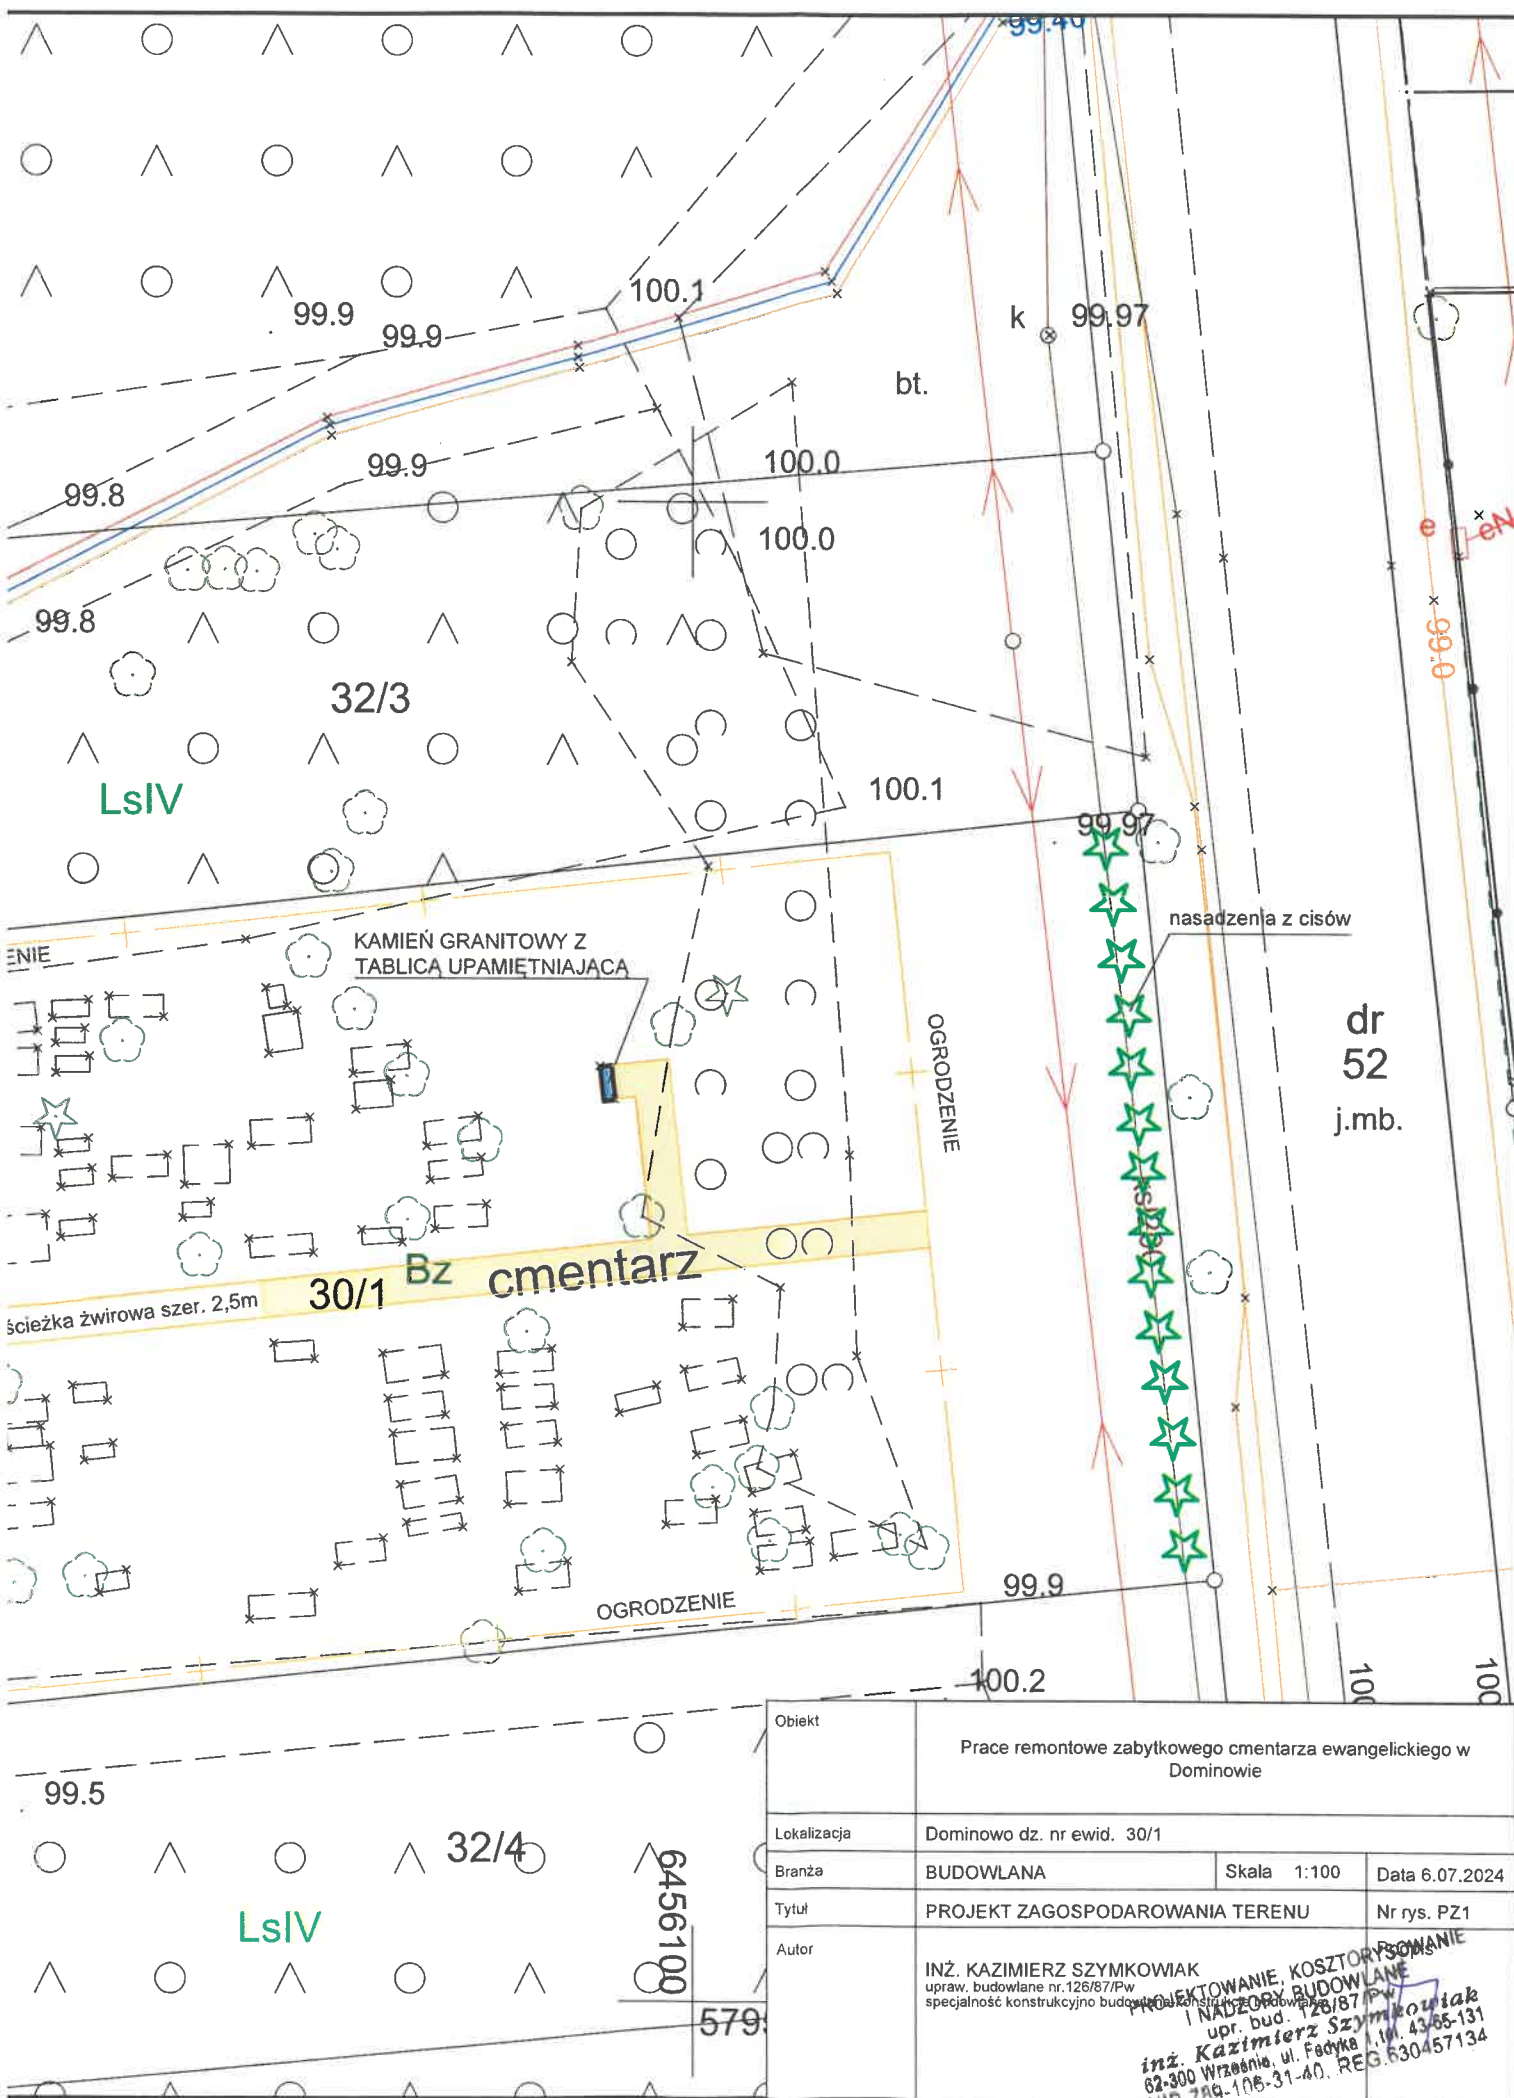

















Hier
ruht in Gott
unser lieber Vater

Richard Schürmann

* 22.10.1830

† 9.10.1916

Ruhe sand

