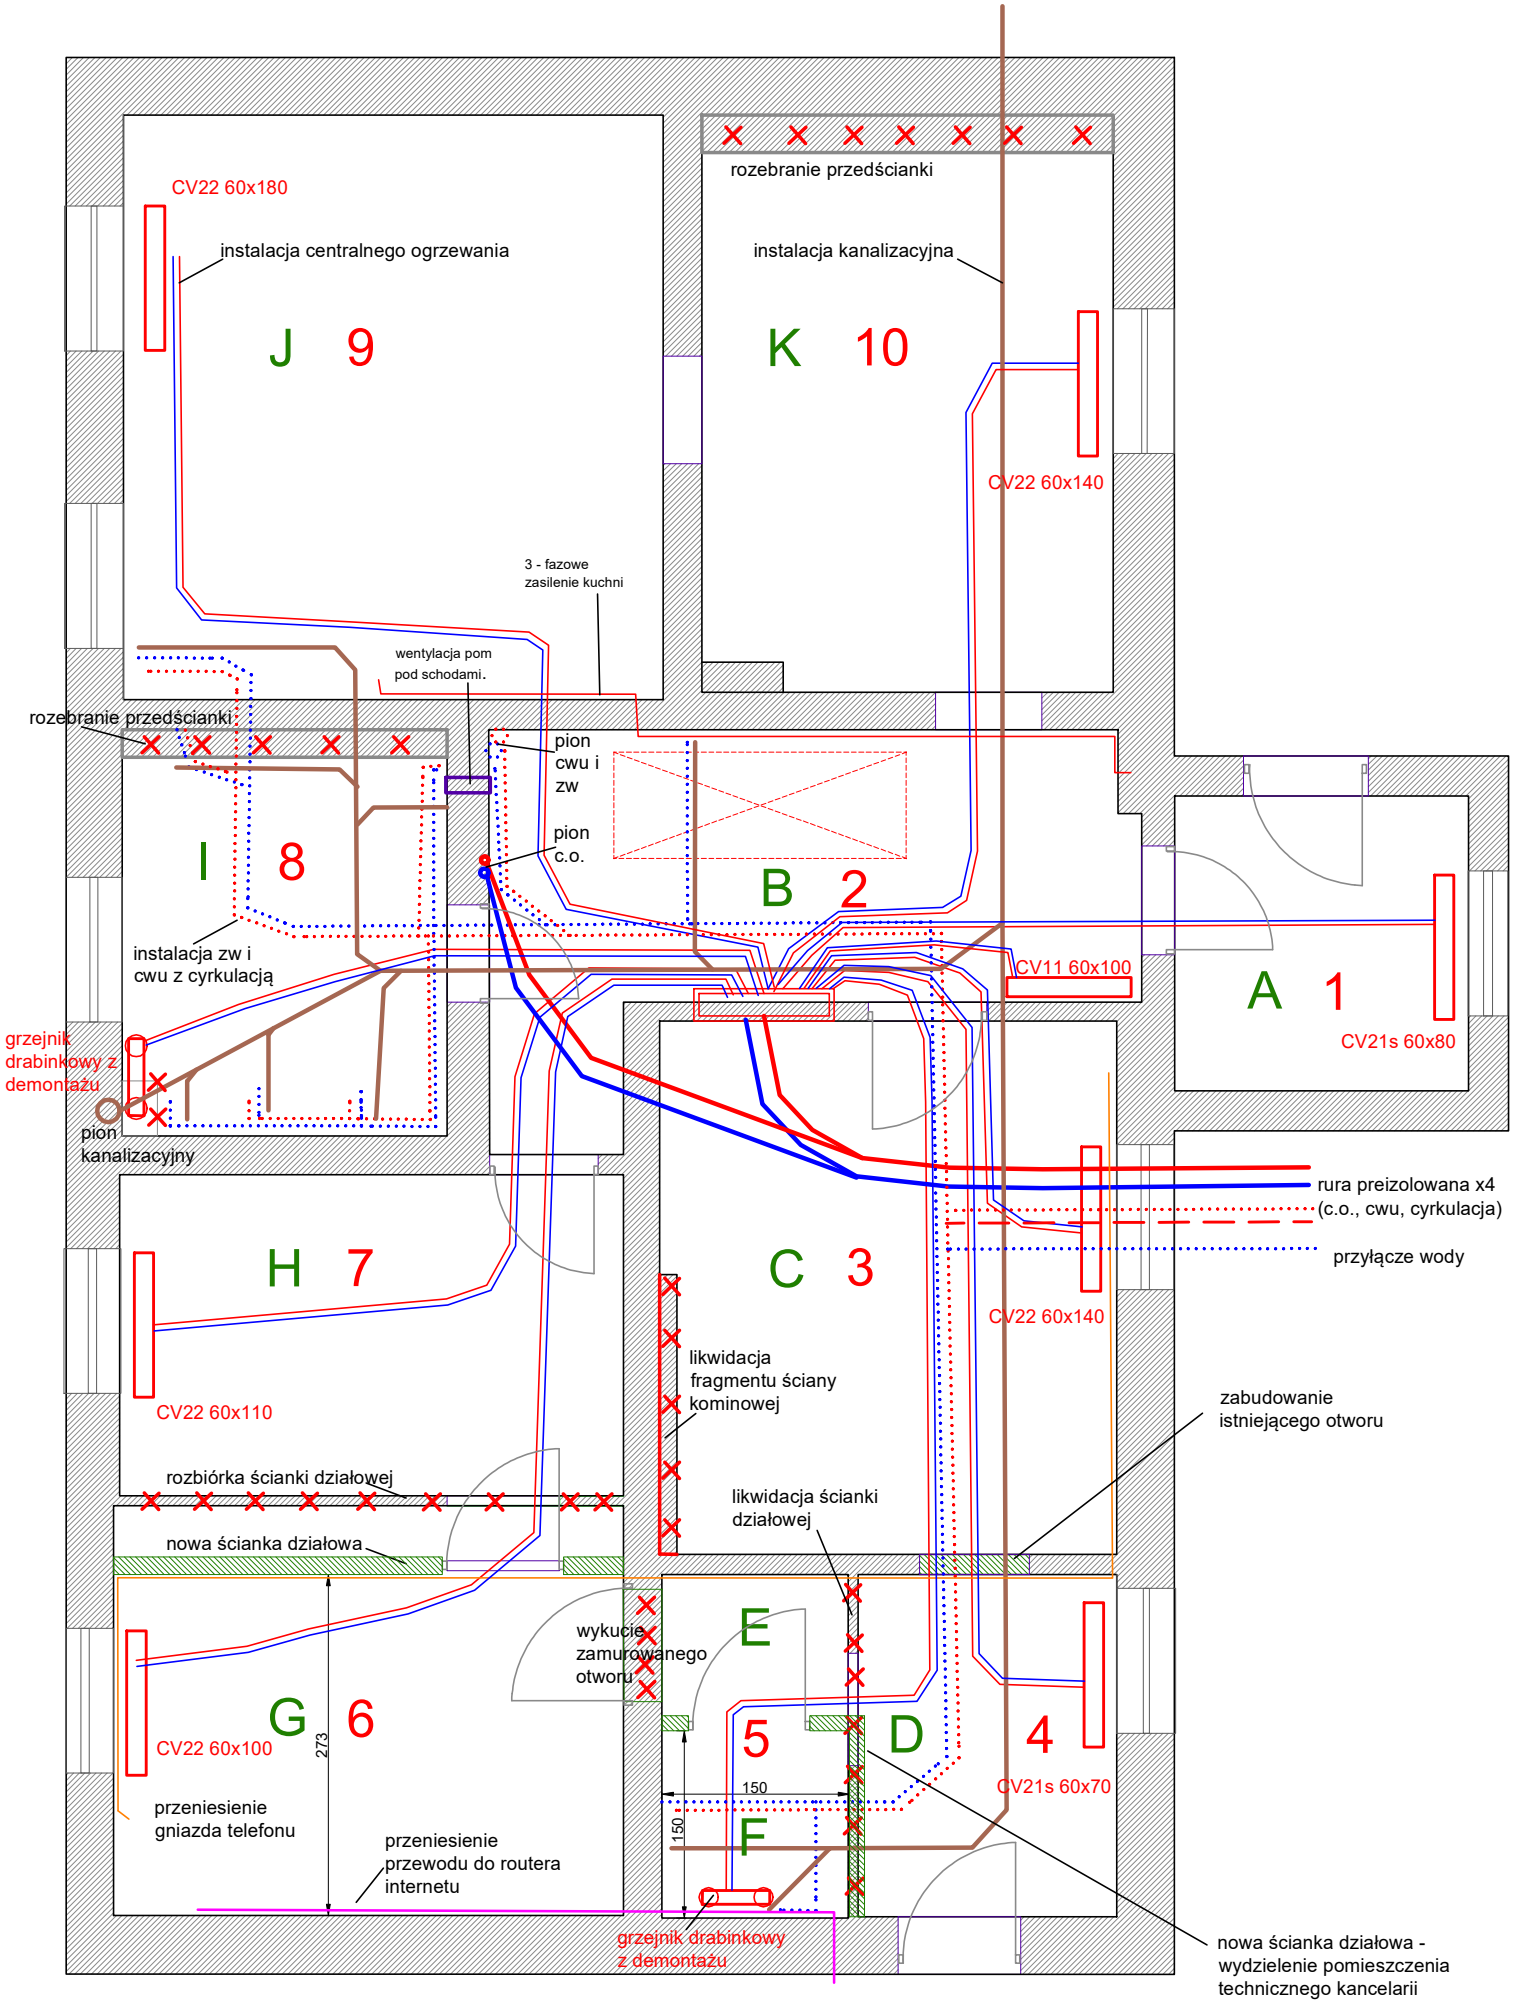Remont pomieszczeń leśniczówki Sąpy