



RYS. PB-A-09. RZUT FRAGMENTU II PIĘTRA. LOKAL M8. STAN PROJ.

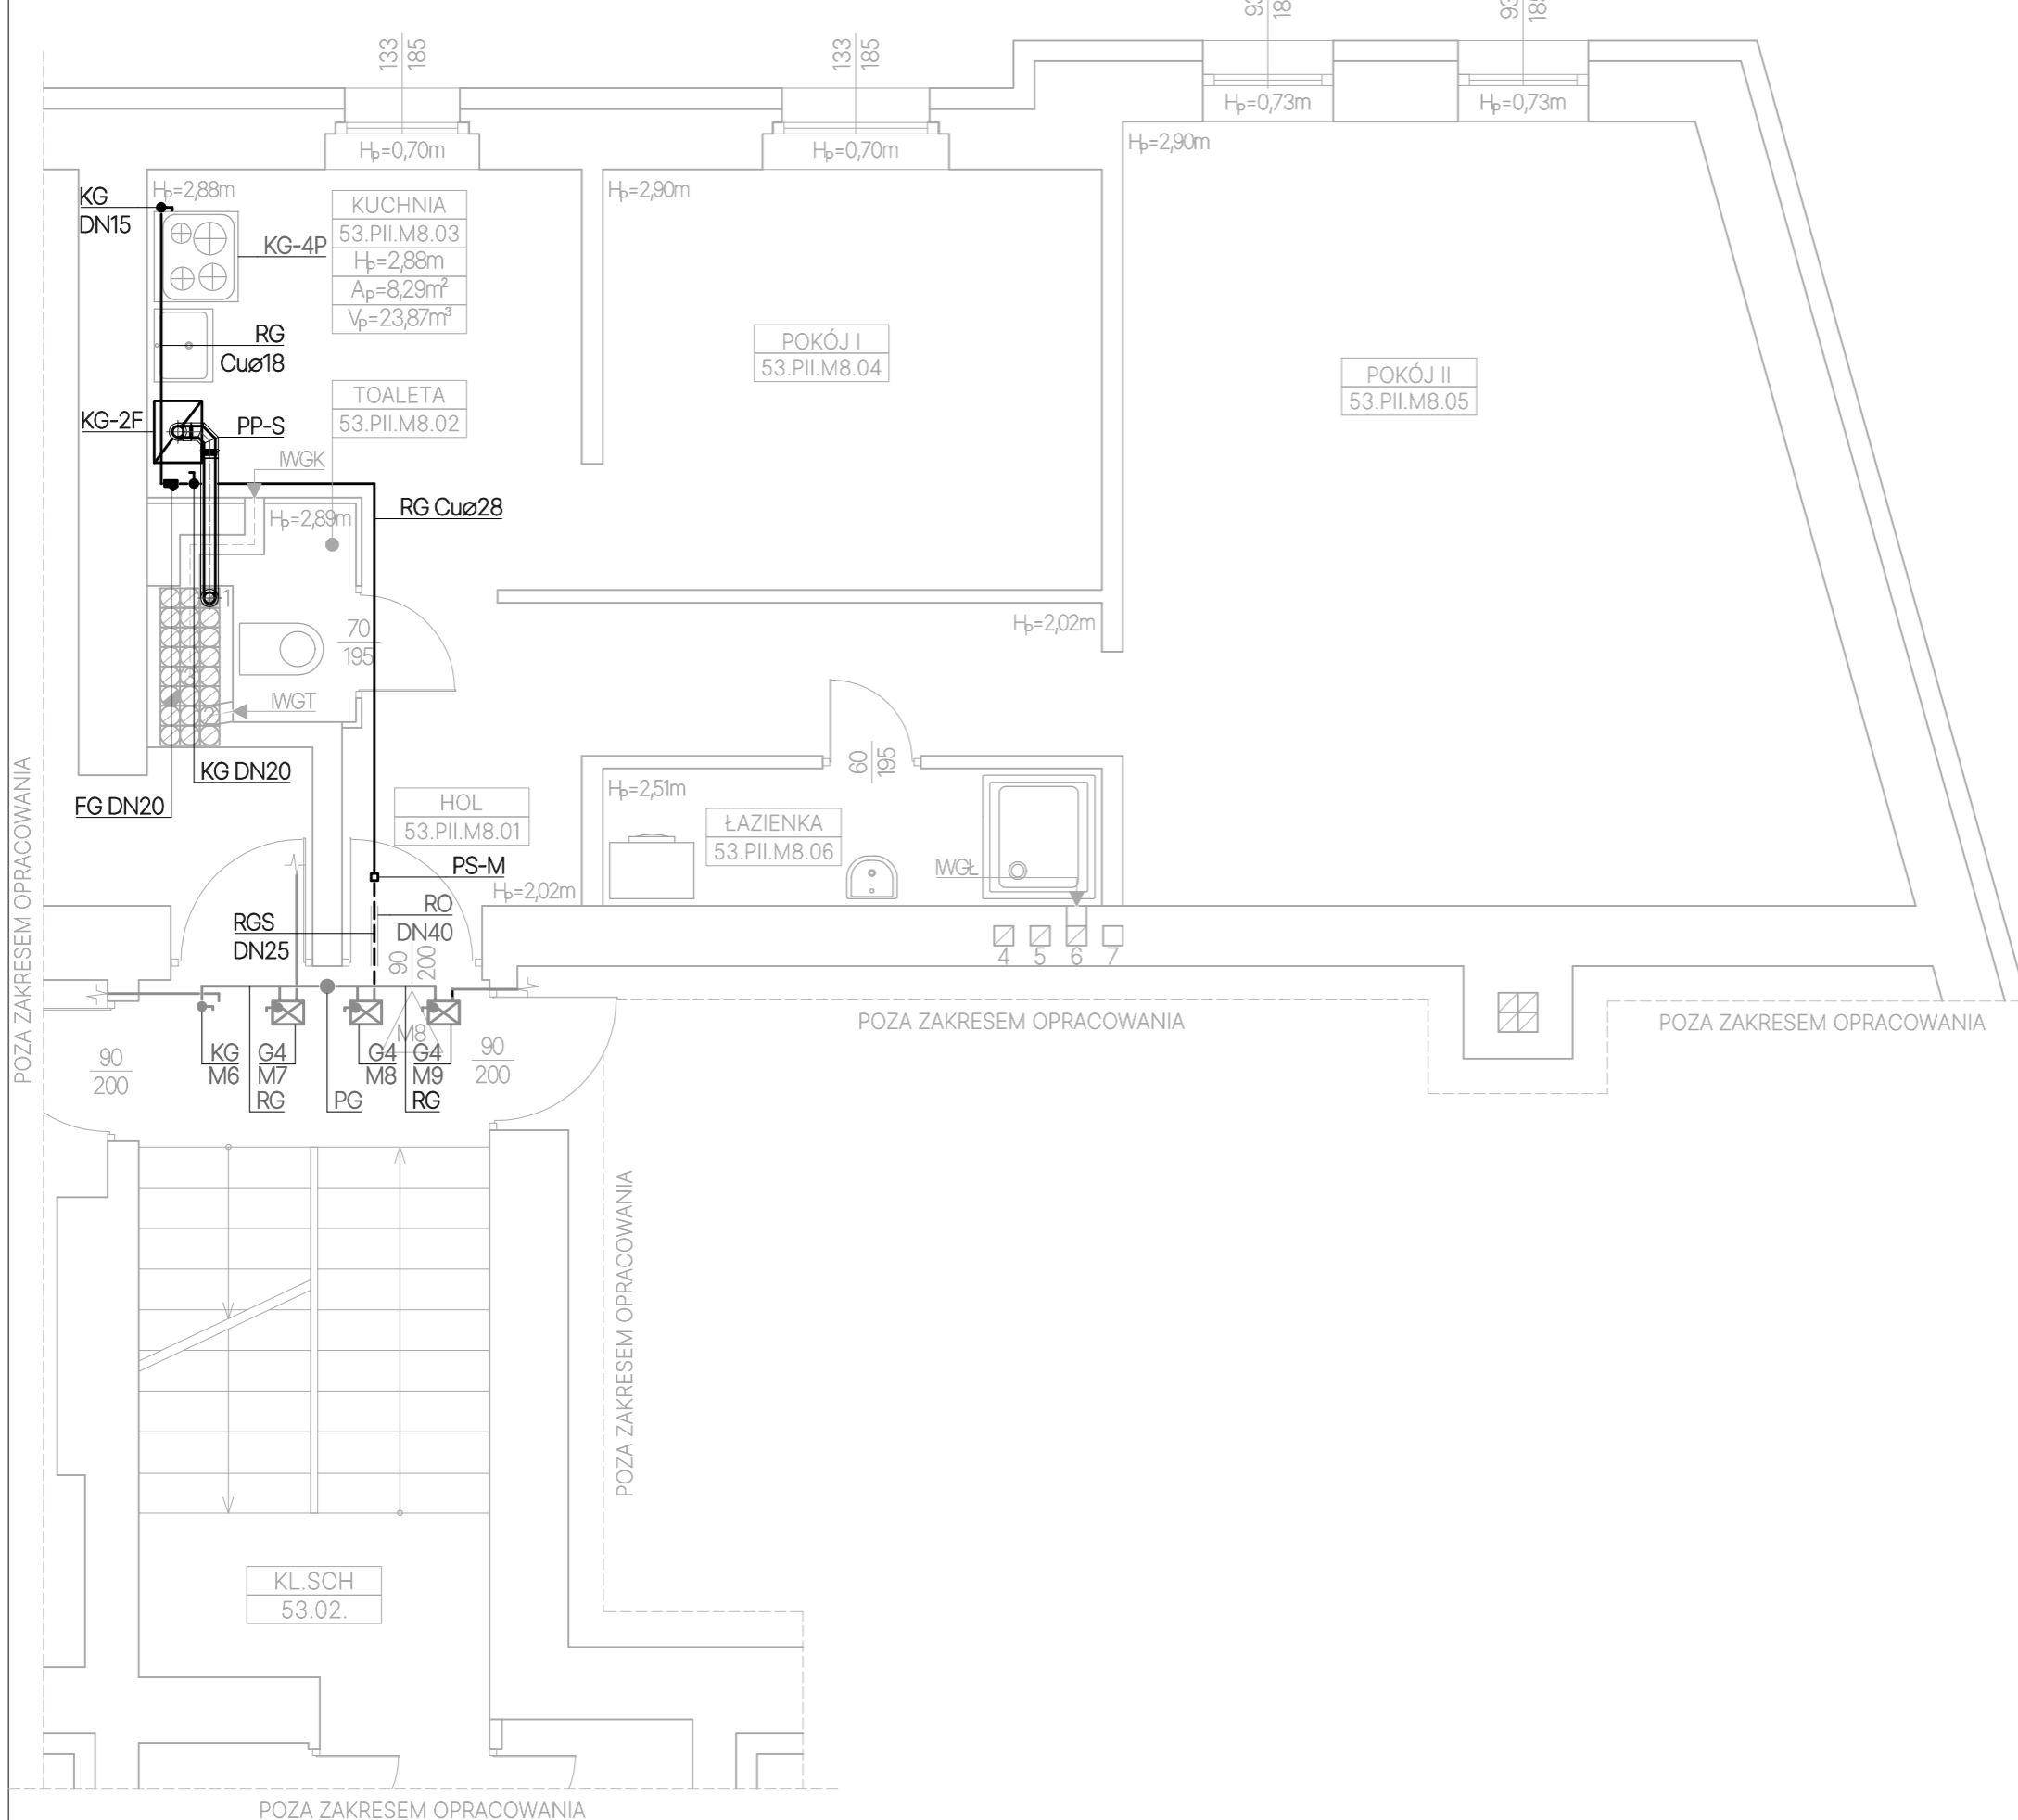

----- UL. LIPOWA -----

OZNACZENIA

- | | |
|---|--|
| ————— | Istn. instalacja gazu |
| ----- | Proj. instalacja gazu - rury stalowe czarne bez szwu |
| ————— | Proj. instalacja gazu - rury miedziane twarde |
|  | Proj. przewód powietrzno-spalinowy /PP-S/ |

WENTYLACJA:

- | | |
|-------|--|
| IW GK | Istn. wentylacja grawitacyjna kuchni |
| IW GT | Istn. wentylacja grawitacyjna toalety |
| IW GŁ | Istn. wentylacja grawitacyjna łazienki |

ELEMENTY GAZOWE:

- | | |
|----------|---|
| PG | Istn. pion gazu |
| RG | Istn. rura stalowa do gazu |
| KG | Istn. kurek gazowy |
| G4 | Istn. gazomierz miechowy G4 |
| KG-4P | Istn. kuchenka gazowa 4-palnikowa |
| RGS DN25 | Proj. rura stalowa do gazu DN25 |
| RG Cuø28 | Proj. rura gazowa miedziana do gazu ø28 |
| RG Cuø18 | Proj. rura gazowa miedziana do gazu ø18 |
| KG DN20 | Proj. kurek (zawór) gazowy DN20 |
| KG DN15 | Proj. kurek (zawór) gazowy DN15 |
| FG DN20 | Proj. filtr do gazu DN20 |
| PS-M | Proj. przejście stal-miedź |
| KG-2F | Proj. kocioł gazowy dwufunkcyjny |
| RO DN40 | Proj. rura osłonna stalowa DN40 |

- | | |
|--------------|-----------------------|
| INNE: | |
| M6 | Lokal mieszkalny nr 6 |
| M7 | Lokal mieszkalny nr 7 |
| M8 | Lokal mieszkalny nr 8 |
| M9 | Lokal mieszkalny nr 9 |

kozmik P R O J E K T	INWESTOR:	DATA: 20.03.2024
	ZBM II TBS SP. Z O.O. UL. WARSZAWSKA 35B 44-100 GLIWICE	
TEMAT OPRAWOWANIA:		
INSTALOWANIE INSTALACJI GAZU W CELU PODŁĄCZENIA KUCHENEK GAZOWYCH ORAZ KOTŁÓW GAZOWYCH WRZĄDZ MONTAŻEM PRZEWODÓW KOMINOWYCH DLA URZĄDZEŃ GAZOWYCH W LOKALACH MIESZKALNYCH GMINNYCH NR 1, 2, 6, 8 W BUDYNKU MIESZKALNY WIELORODZINNYM PRZY UL. LIPOWEJ 53 W GLIWICACH		
OBIEKT:		
BUDYNEK MIESZKALNY WIELORODZINNY PRZY UL. LIPOWEJ 53 W GLIWICACH		
TEMAT RYSUNKU:	SKALA:	FAZA:
RZUT FRAGMENTU II PIĘTRA. LOKAL M8. STAN PROJ.	1:50	PB-A
	BRANŻA:	NR RYSUNKU:
	SANITARNA	PB-A-09
PROJEKTOWAŁ:	NR UPRAWNIENI:	PODPIS:
mgr inż. Bartłomiej Mikołajczyk	SLK/7049/PBS/17	
OPRAWOWAŁ:	NR UPRAWNIENI:	PODPIS:
mgr inż. Bartłomiej Mikołajczyk	SLK/7049/PBS/17	