Skala Pionowa 1:100
Skala Pozioma 1:500

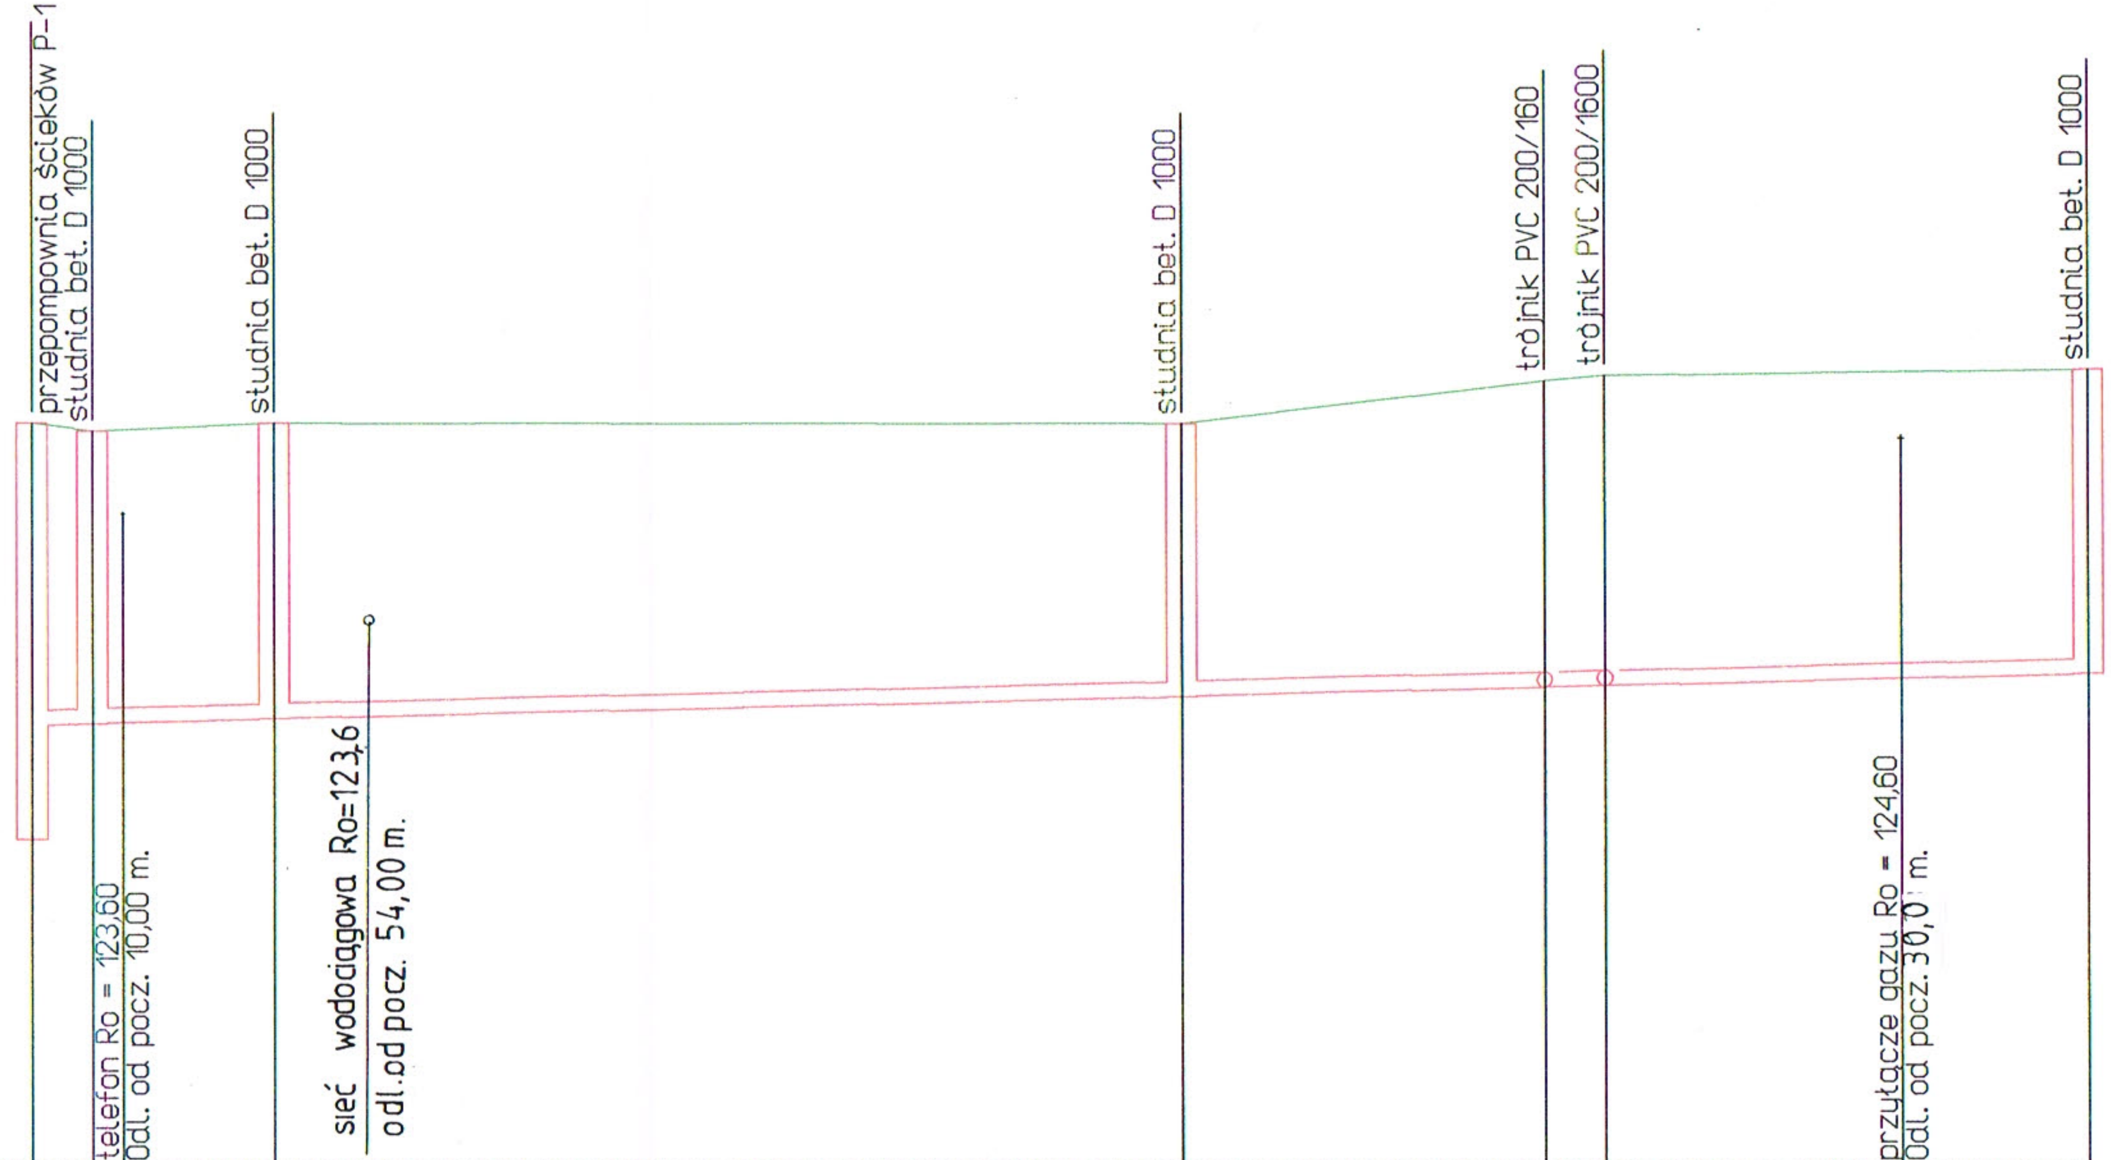

Poziom porównawczy 115,00 m.n.p.m.

	P-1		S1		S2		S3		T1		T2		S4
Rzędna terenu [m.n.p.m.]	124,80		124,70		124,80		124,80		125,36		125,43		125,51
Rzędna dna kanału [m.n.p.m.]	120,79		120,83 120,83		120,89 120,89		121,19 121,19		121,31 121,31		121,33 121,33		121,49
Zagłębienie dna kanału [m]	4,01		3,87 3,87		3,91 3,91		3,61 3,61		4,05 4,05		4,10 4,10		4,02
Spadek [‰]		10,0		5,0		5,0		5,0		5,0		5,0	
Średnica rury [mm]		200		200		200		200		200		200	
Długość odcinka [m]		4,00		12,00		60,00		24,00		4,00		32,00	
Odległość [m]	0,00		4,00		16,00		76,00		100,00		104,00		136,00

Nazwa obiektu	Budowa sieci kanalizacji sanitarnej w m. Głuchów etap II		
Przedmiot rysunku	Profil podłużny	Kolektor A	Część 1
Data: 05/2014	Nazwisko i Imię	Nr upr.	Skala
Projektant:	mgr inż. Szczepaniak Marian	493/83	1:100:500
Podpis:		Od	Do
		P-1	S-4

mgr inż. Marian Szczepaniak
Uprawniony do projektowania, kierowania i kontroli budowy i robót w specjalności wodno-melioracyjnej oraz instalacyjno - inżynieryjnej w zakresie sieci wodociągowych i kanalizacyjnych.
Nr ewid.: 493/83/LO