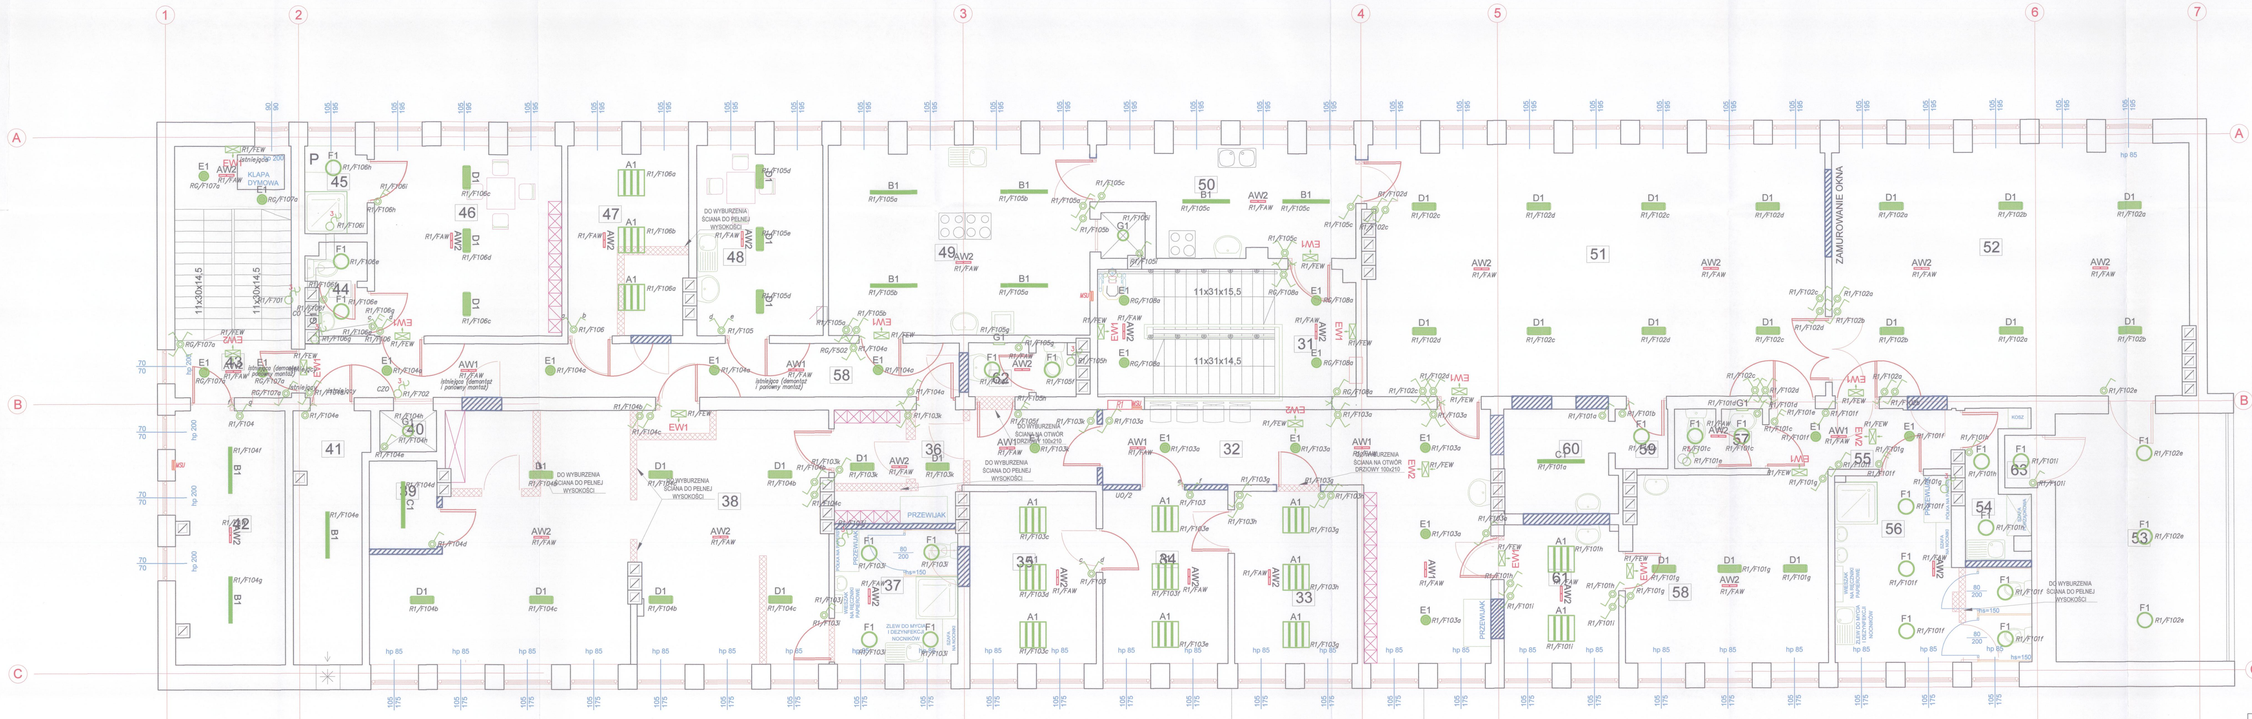

Zestawienie pomieszczeń PIĘTRO		
31. KLATKA SCHODOWA	PŁYTKI	11,00m²
32. KORYTARZ	PŁYTKI	28,31m²
33. POKÓJ OPIEKUNEK	PŁYTKI	10,96m²
34. BIURO DYREKTORA	PŁYTKI	11,21m²
35. POM. KONFERENCYJNE	PŁYTKI	11,29m²
36. SZATNIA	PŁYTKI	12,76m²
37. ŁAZIENKA DLA DZIECI	PŁYTKI	8,53m²
38. SALA ZABAW	WYKŁADZINA	53,88m²
39. MAGAZYN	PŁYTKI	3,09m²
40. WINDA	PŁYTKI	1,21m²
41. MAGAZYN	PŁYTKI	9,27m²
42. POM. TECHNICZNE	PŁYTKI	14,40m²
43. KLATKA SCHODOWA	PŁYTKI	11,32m²
44. TOALETA DLA PERSONELU	PŁYTKI	2,56m²
45. POM. TECHNICZNE	PŁYTKI	2,84m²
46. SZATNIA PERSONELU	PŁYTKI	18,40m²
47. POM. BIUROWE	PŁYTKI	11,58m²
48. POM. SOCJALNE	PŁYTKI	12,18m²
49. KUCHNIA	PŁYTKI	25,71m²
50. POM. KUCHENNE	PŁYTKI	13,20m²
51. SALA ZABAW	WYKŁADZINA	59,29m²
52. SALA ZABAW	WYKŁADZINA	46,34m²
53. BALKON	PŁYTKI	23,02m²
54. POM. TECHNICZNE	PŁYTKI	3,97m²
55. KORYTARZ	PŁYTKI	5,61m²
56. ŁAZIENKA DLA DZIECI	PŁYTKI	15,14m²
57. TOALETA DLA PERSONELU	PŁYTKI	2,72m²
58. JADALNIA	PŁYTKI	19,21m²
59. PRZEWIJAK	PŁYTKI	1,62m²
60. MAGAZYN	PŁYTKI	5,84m²
61. GABINET PIELĘGNIARSKI	PŁYTKI	8,15m²
62. TOALETA DLA PERSONELU	PŁYTKI	2,95m²
63. MAGAZYN	PŁYTKI	0,89m²

Zestawienie powierzchni		
Powierzchnia użytkowa - sale dla dzieci	159,51 m²	
Powierzchnia komunikacyjna	50,48 m²	
Powierzchnia pomocnicza (pozostałe)	m²	
Powierzchnia użytkowa - całość	468,47 m²	

ZESPÓŁ USŁUG PROJEKTOWYCH
Mr. Rafinowski
97-400 Bełchatów
ul. Kościuszki 20/22
tel./fax (0-44) 633-34-34

OBIEKT	PRZEBUDOWA BUDYNKU ŻŁOBKA MIEJSKIEGO „JAŚ I MAŁGOSIA" W BEŁCHATOWIE	NR RYS.	2
ADRES	dz. nr ewid. 398/1, obręb 10, miasto Bełchatów ; osiedle 1-go Maja	SKALA	1:50
PRZEDMIOT	RZUT PIĘTRA - INSTALACJA OŚWIETLANIA	DATA	PODPIS
PROJEKTANT	mgr inż. Marcin Antoszczyk	NR UPR.	LOD/2066/PWOE/12	12.2015	
SPRAWDZAJĄCY	mgr inż. Tomasz Falcman	NR UPR.	LOD/2237/PWOE/13	12.2015	