

EI
K. Dobrowolska
05.08.2022
TI
PREZYDENT MIASTA BYDGOSZCZ

Numer: UP-4005/757/22
Nr wpływu - 14841

KOMUNALNE PRZEDSIĘBIORSTWO ENERGETYKI CIEPLNEJ Spółka z o.o. w BYDGOSZCZY	
wpł. dnia	04. 08. 2022
Zał.	1.
L.dz.	5896-4840

OT
EI
Bydgoszcz, 01.08.2022r.
Data wpływu *05.08.2022*

05 SIE. 2022

TI/1764

DECYZJA NR UP 481/2022

L.dz. *1806*

Na podstawie art. 39 ust. 3 i 3a ustawy z dnia 21 marca 1985 r. o drogach publicznych (t. j. Dz. U. z 2021r. poz. 1376 z późn. zm.), a także upoważnienia Prezydenta Miasta Bydgoszczy znak WOA.1.0052.13.2022 z dnia 11 stycznia 2022r. oraz art. 104 k.p.a.

po rozpatrzeniu sprawy z wniosku: KPEC Komunalne Przedsiębiorstwo Energetyki Ciepłej Sp. z o.o. z siedzibą ul. Ks. Schulza 5, 85-315 Bydgoszcz

wniesionego dnia: 19.07.2022r. **zezwała się inwestorowi:**

1. Na zlokalizowanie w pasie drogowym **ulicy J. Konopczyńskiego/ Strzelecka 55-57** na terenie działki drogowej nr 280/2 obr 74, w **Bydgoszczy - przyłącza ciepłowniczego** tj. urządzeń infrastruktury technicznej niezwiązanych z potrzebami zarządzania drogami lub potrzebami ruchu drogowego, w okresie od dnia 01.08.2022r. do dnia 31-12-2024r.
2. Zobowiązuje się wnioskodawcę, przed przystąpieniem do prowadzenia robót, do:
uzyskania zezwolenia zarządcy drogi na prowadzenie robót w pasie drogowym na podstawie art. 40 ust. 1 i 2 pkt 1 cyt ustawy oraz zezwolenia zarządcy drogi na umieszczenie w/w **przyłącza ciepłowniczego w pasie drogowym** na podstawie art. 40 ust. 1 i 2 pkt 2 cyt ustawy.
3. **Ustala się następujące warunki umieszczenia inwestycji oraz przywrócenia pasa drogowego do stanu pierwotnego:**
 - a) w przypadku kolizji w/w sieci z elementami pasa drogowego, podczas przebudowy pasa drogowego, inwestor (gestor urządzenia) na własny koszt dokona przełożenia lub zabezpieczenia uzgadnianej sieci.
 - b) Inwestor (gestor urządzenia) ponosi koszt budowy lub modernizacji urządzeń, nawierzchni w pasie drogowym związanych z likwidacją kolizji projektowanych urządzeń ze stanem istniejącym.
 - c) konstrukcję jezdni i pieszojezdni o nawierzchni z elementów betonowych należy odbudować następująco: w śladzie wykopu i w klinie odłamu wyznaczonego wg załącznika nr 2, wykonać podbudowę betonową o grubości 30 cm z betonu klasy C20/25, na której na podsypce cementowo-piaskowej 1:4 należy odtworzyć nawierzchnię z nowych elementów betonowych dopasowanych kształtem i kolorem do stanu istniejącego
 - d) prace należy prowadzić pod nadzorem inspektora ZDMiKP tel. 582-27-92
 - e) w przypadku zbliżenia się z wykopem do krawężnika na odległość mniejszą niż 0,5m – na długości wykopu należy odbudować nowy krawężnik na ławie betonowej z oporem,
 - f) na długości zadania należy odbudować zielen przyuliczną zgodnie zasadami sztuki ogrodniczej,
 - g) należy wykonać badania zagęszczenia gruntu dla każdego metra zasypki gruntowej licząc od dna wykopu,
 - h) do odbioru pasa drogowego należy w formie elektronicznej przedłożyć inwentaryzację powykonawczą odbudowanych konstrukcji pasa drogowego,
 - i) należy wykonać w/w inwestycję zgodnie z wymogami określonymi w rozporządzeniu Ministra Transportu i Gospodarki Morskiej z dnia 2 marca 1999 r. w sprawie warunków technicznych, jakim powinny odpowiadać drogi publiczne i ich usytuowanie (Dz. U. Nr 43, poz. 430).
 - j) należy zachować wszelkie parametry zawarte w projekcie.
 - k) wniosek w sprawie zezwolenia na prowadzenie robót budowlano-montażowych w pasie drogowym należy uzupełnić o projekt organizacji ruchu.

UZASADNIENIE:

Zgodnie z art.39 ust. 1 pkt. 1 ustawy o drogach publicznych z dnia 21 marca 1985 r. o drogach publicznych (t. j. Dz. U. z 2020r. poz. 470) zabronione jest lokalizowanie obiektów budowlanych, umieszczania urządzeń przedmiotów i materiałów niezwiązanych z potrzebami zarządzania drogami lub potrzebami ruchu drogowego. Wyjątek stanowi zapis ust. 3 cyt. przepisu zgodnie, z którym w szczególnie uzasadnionych przypadkach umieszczanie w pasie drogowym obiektów budowlanych lub urządzeń, niezwiązanych z potrzebami zarządzania drogami lub potrzebami ruchu może nastąpić wyłącznie za zezwoleniem właściwego zarządcy drogi, wydawanym w drodze decyzji administracyjnej.

Z przywołanych przepisów wynika jednoznacznie, iż ustawodawca w celu ochrony pasa drogowego przeznaczonego do prowadzenia ruchu lub postoju pojazdów oraz ruchu pieszych wprowadził zakaz umieszczania w nim w/w urządzeń. Warunkiem odstępstwa od tego zakazu jest wystąpienie w konkretnej sprawie szczególnie uzasadnionego przypadku. Udzielenie zatem rzeczzonego zezwolenia winno mieć charakter wyjątkowy.

W uznaniu organu I instancji w niniejszej sprawie w dniu wydania przedmiotowej decyzji zachodzą przesłanki określone w art. 39 ust. 3 ustawy uzasadniające wyrażenie zgody na zlokalizowanie w pasie drogowym ulicy **J. Konopczyńskiego/ Strzelecka 55-57 przyłącza ciepłowniczego**. Lokalizacja nie powinna wpływać negatywnie na funkcjonowanie układu drogowego pod warunkiem zachowania przez stronę wnioskującą w/w warunków.

Decyzja wydana jest na okres od dnia 01.08.2022r. do dnia 31-12-2024r. i jest zgodna z wolą strony. Zgodnie z warunkami decyzji, przed przystąpieniem do fizycznego umieszczenia **przyłącza ciepłowniczego** niezbędne jest wystąpienie wnioskodawcy z wnioskiem o wydanie przez zarządcę drogi decyzji zawałającej na prowadzenie robót i ustalającej za powyższe zajęcie stosownej opłaty oraz decyzji zezwalającej na umieszczenie w/w **przyłącza ciepłowniczego** w pasie drogowym ulicy **J. Konopczyńskiego/ Strzelecka 55-57** i ustalającej za powyższe opłaty.

POUCZENIE:

Od niniejszej decyzji stronie przysługuje odwołanie do Samorządowego Kolegium Odwoławczego w Bydgoszczy za pośrednictwem Dyrektora Zarządu Dróg Miejskich i Komunikacji Publicznej w Bydgoszczy (adres: Zarząd Dróg Miejskich i Komunikacji Publicznej w Bydgoszczy, ul. Toruńska 174a, 85-844 Bydgoszcz) w terminie 14 dni od daty jej otrzymania.

Z upoważnienia
Prezydenta Miasta Bydgoszczy
p.o. Zastępcy Dyrektora
ds. Utrzymania Infrastruktury
ZDMiKP w Bydgoszczy

Jakub Proczek

Otrzymują:

- ① KPEC Komunalne Przedsiębiorstwo Energetyki Ciepłej Sp. z o.o.
ul. Ks. Schulza 5
85-315 Bydgoszcz
2. ZDMiKP w Bydgoszczy
Wydział Zarządzania Pasem Drogowym
ul. Toruńska 174a
85-844 Bydgoszcz – a/a
Kontakt : Dominik Malcer tel. 582-24-78



Zarząd Dróg Miejskich
i Komunikacji Publicznej
w Bydgoszczy

KOMUNALNE PRZEDSIĘBIORSTWO
ENERGETYKI CIEPŁEJ Spółka z o.o.
w BYDGOSZCZY

wpl. dnia 24. 04. 2023
Zał. 1.
L.dz. 3582-2262

EI

Data wpływu 26.04.2023
913

UP-4005/351/23
Nr wpływu - 7111

Bydgoszcz, 18.04.2023 r.

KPEC Komunalne
Przedsiębiorstwo Energetyki
Ciepłej Sp. z o. o.
ul. Ks. Schulza 5
85-315 Bydgoszcz

Dotyczy: projekt zamienny przyłącza ciepłowniczego do budynku
mieszkalnego przy ul. Strzeleckiej 55-57 w Bydgoszczy

W odpowiedzi na Państwa pismo znak: EI/KD/42/815/3317/2022/2023 z 12 kwietnia 2023r. informuję, że projekt zamienny przyłącza ciepłowniczego do projektowanego węzła ciepłego w budynku mieszkalnym przy Strzeleckiej 55-57, zlokalizowanego w pasie drogowym ul. J. Konopczyńskiego **uzgadniam**.

Warunki zajęcia pasa drogowego i odbudowy konstrukcji drogi po przeprowadzonych pracach związanych z budową przyłącza ciepłowniczego, określone w decyzji nr UP 481/2022 pozostają bez zmian.


p.o. Zastępcy Dyrektora
ds. Utrzymania Infrastruktury

Jakub Proczek

Otrzymują:

1. Adresat
2. a/a

Kontakt: Dominik Malcer tel. 052-582-24-78

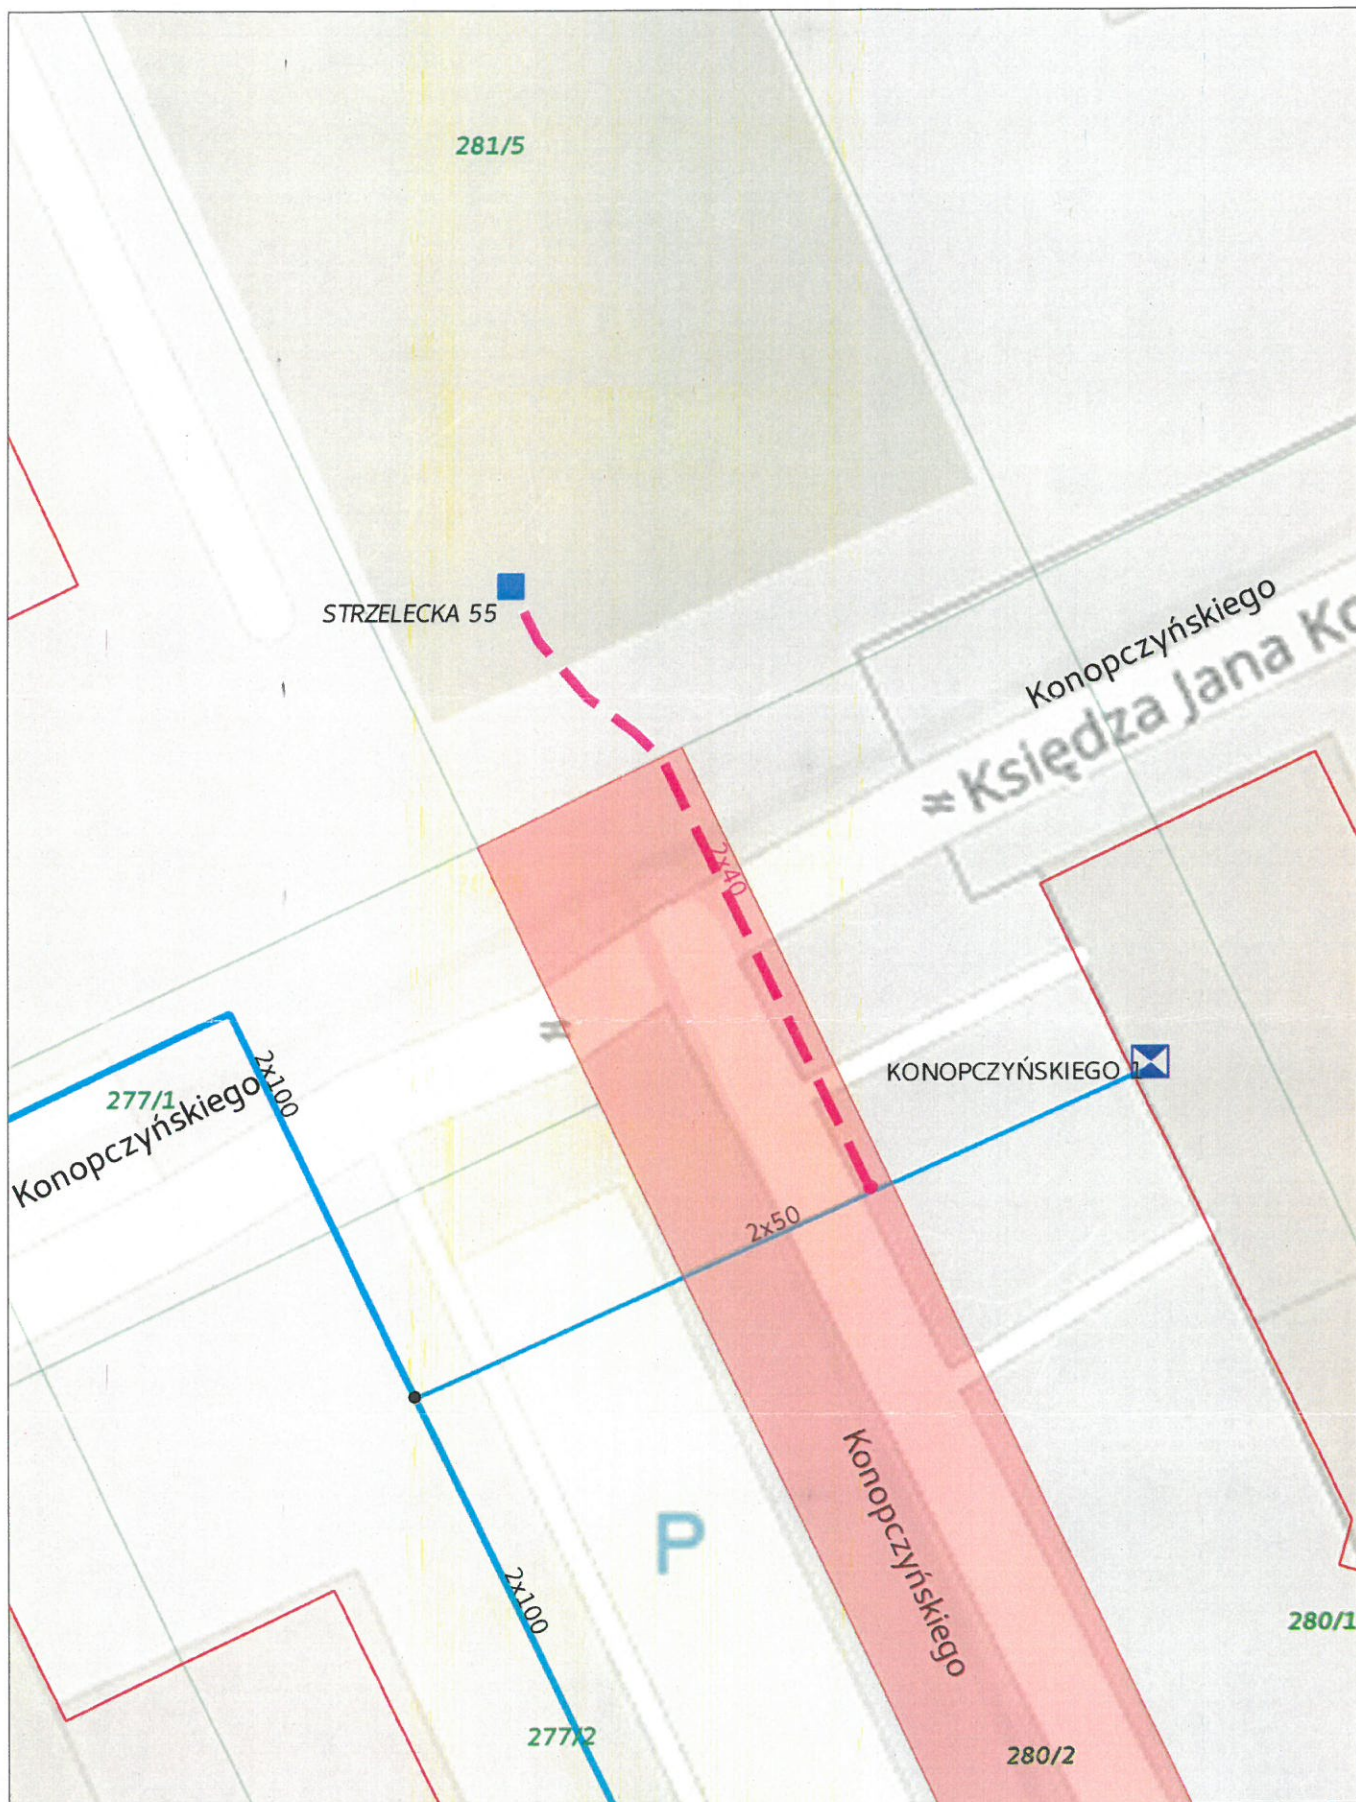

KPEC

www.kpec.bydgoszcz.pl

planowane przyłącze ciepłownicze podziemne,
prezokolowane o średnicy 2xDn40
długości na działce 280/2 około 16 m
szerokość pasa eksploatacyjnego 1,37 m

1 : 250
0 m 3 m 6 m 9 m

