


KOSZ NA ŚMIECI

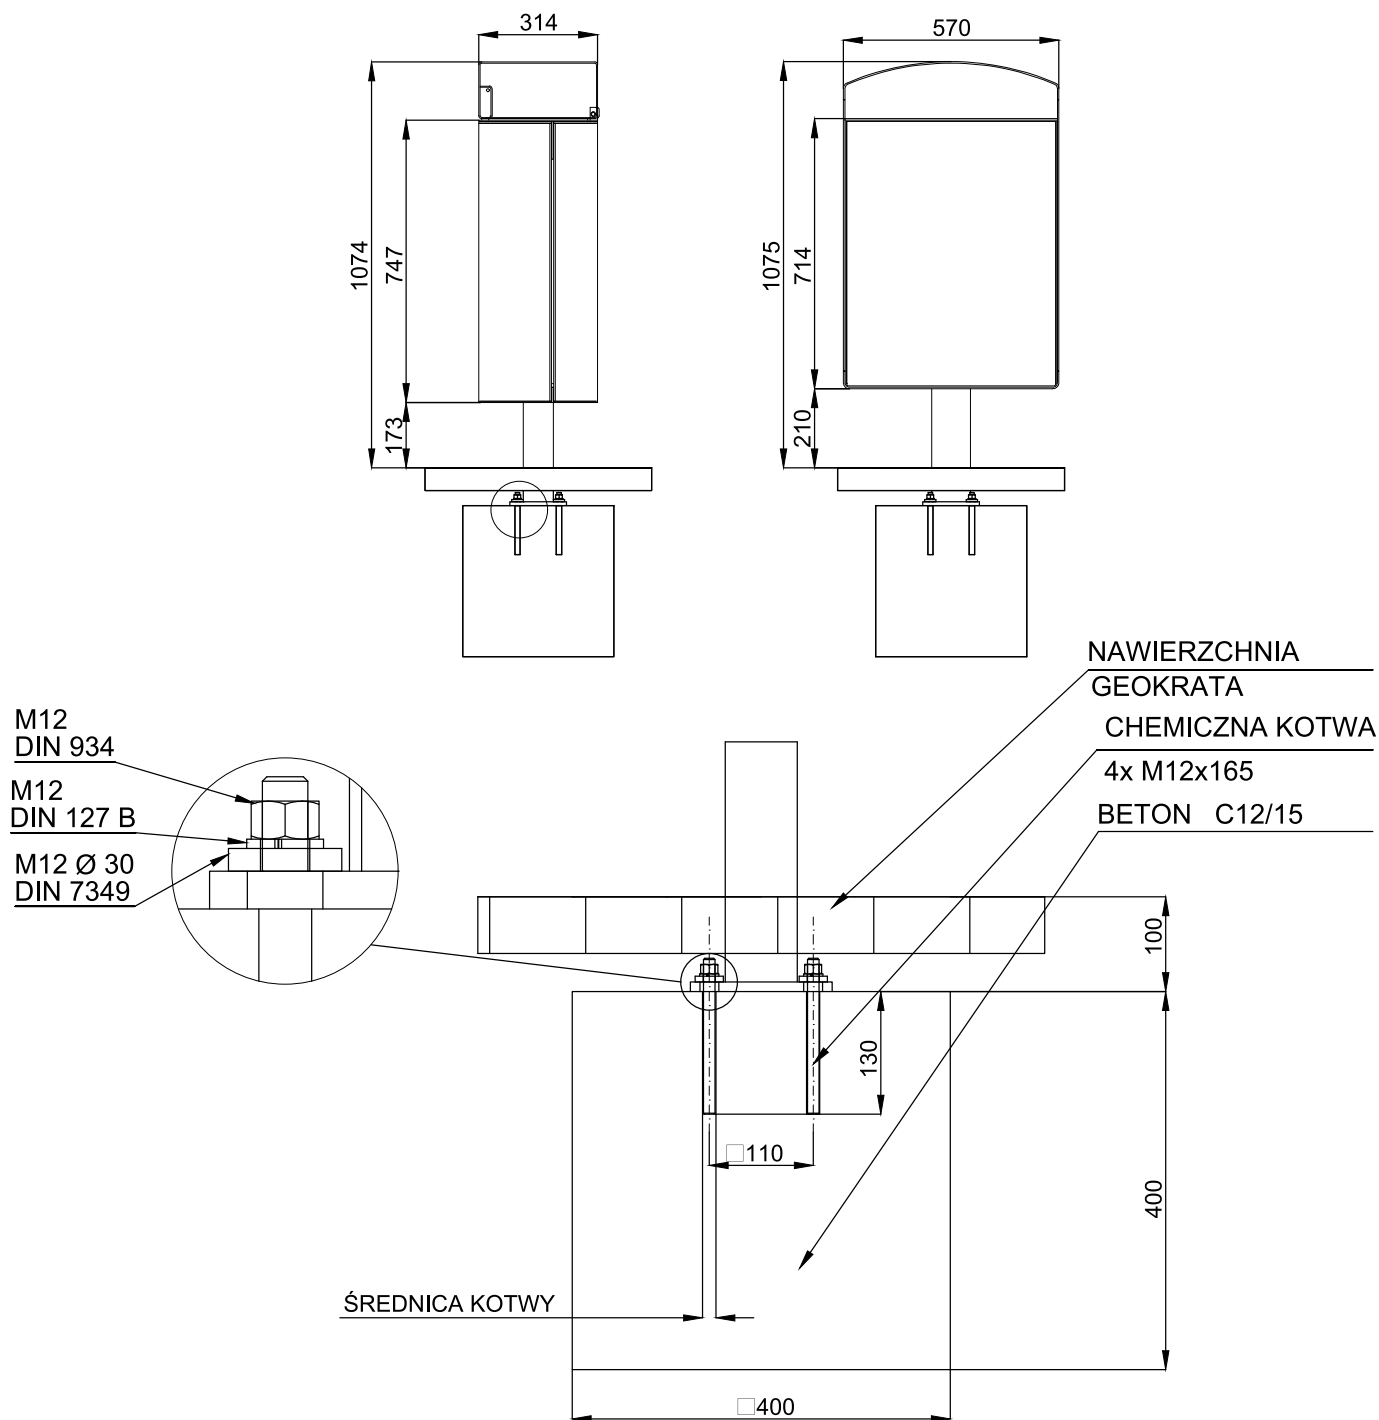

PROJEKT WYKONAWCZY		MAŁA ARCHITEKTURA	
INWESTOR GMINA MIEJSKA NOWA RUDA 57-400 Nowa Ruda, Rynek 1		PROJEKTANT "ARCHIT" Zbigniew Hass Wrocław, Królowej Marysieńki 3/9	
PROJEKTANT	arch. Z. Hass	436/93/UW	
OPRACOWANIE		PRZEBUDOWA ISTNIEJĄCEGO SKATEPARKU (NOWE ELEMENTY WYKONANE Z BETONU), WRAZ Z INFRASTRUKTURĄ TOWARZYSZĄCĄ (ROLKOSTRADA WOKÓŁ SKATEPARKU, DOJŚCIE PIESZE, ŁAWKI) NOWA RUDA, ul. Kłodzka 16, dz. nr 2/9 AR-3, obręb Stupiec	
RYSUNEK		MONTAŻ ELEMENTÓW MAŁEJ ARCHITEKTURY KOSZ NA ŚMIECI	
		DATA 06.2021 SKALA 1:20 NR RYS. D-8	