WIDOK OGÓLNY ZJAZDU DO POSESJI

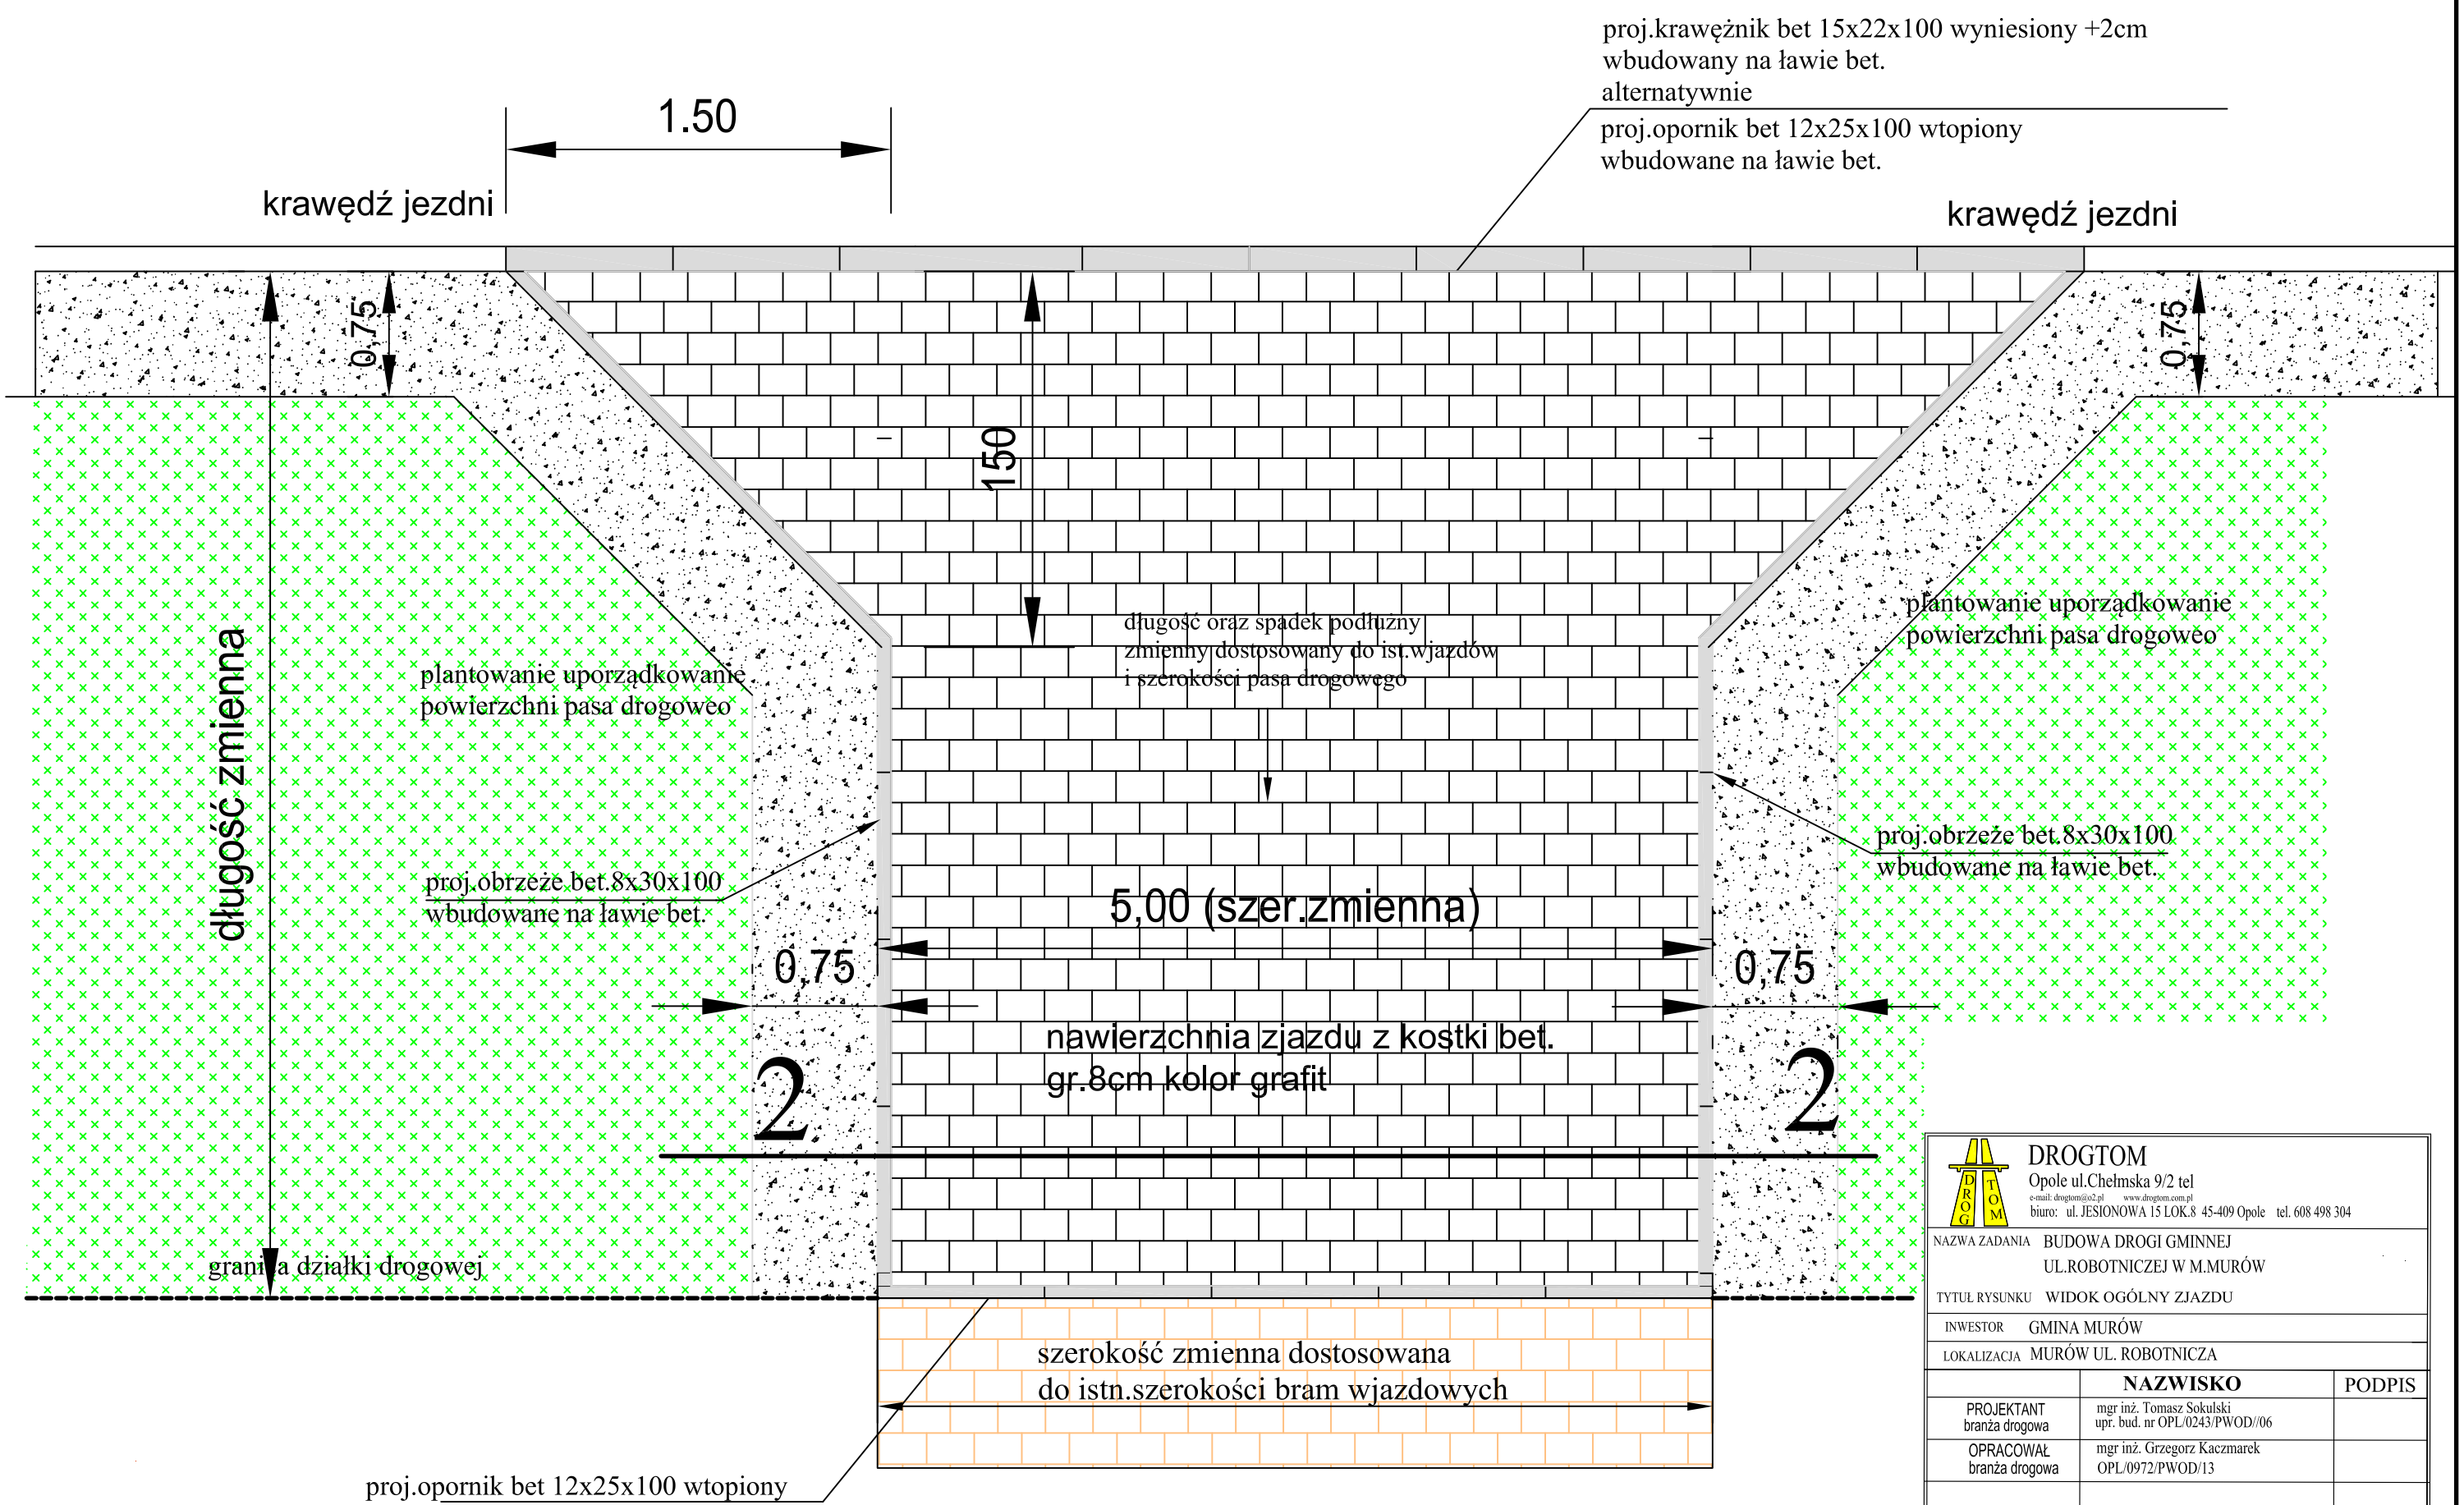

DROGTOM
Opole ul.Chełmska 9/2 tel
e-mail: drogtom@o2.pl www.drogtom.com.pl
biuro: ul. JESIONOWA 15 LOK.8 45-409 Opole tel. 608 498 304

NAZWA ZADANIA	BUDOWA DROGI GMINNEJ UL.ROBOTNICZEJ W M.MURÓW
TYTUŁ RYSUNKU	WIDOK OGÓLNY ZJAZDU
INWESTOR	GMINA MURÓW
LOKALIZACJA	MURÓW UL. ROBOTNICZA

	NAZWISKO	PODPIS
PROJEKTANT branża drogowa	mgr inż. Tomasz Sokulski upr. bud. nr OPL/0243/PWOD//06	
OPRACOWAŁ branża drogowa	mgr inż. Grzegorz Kaczmarek OPL/0972/PWOD/13	
DATA 10/2020	SKALA 1 : 25	