




Przekrój normalny A-A
km 0+050,00

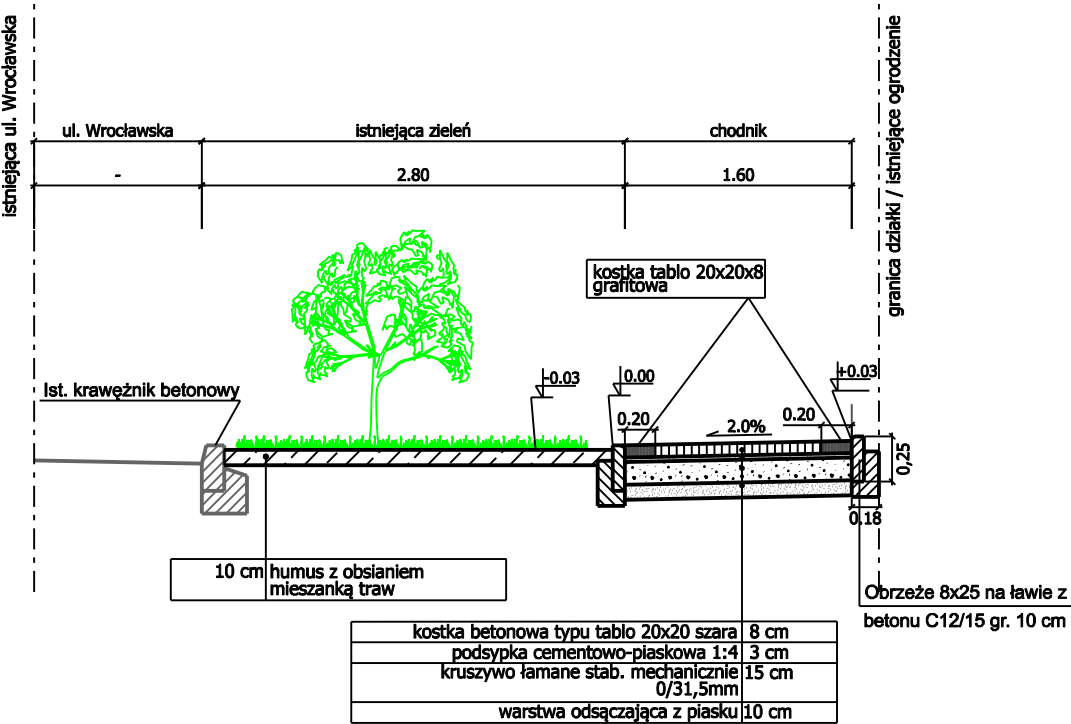


Przekrój normalny B-B
km 0+200,00

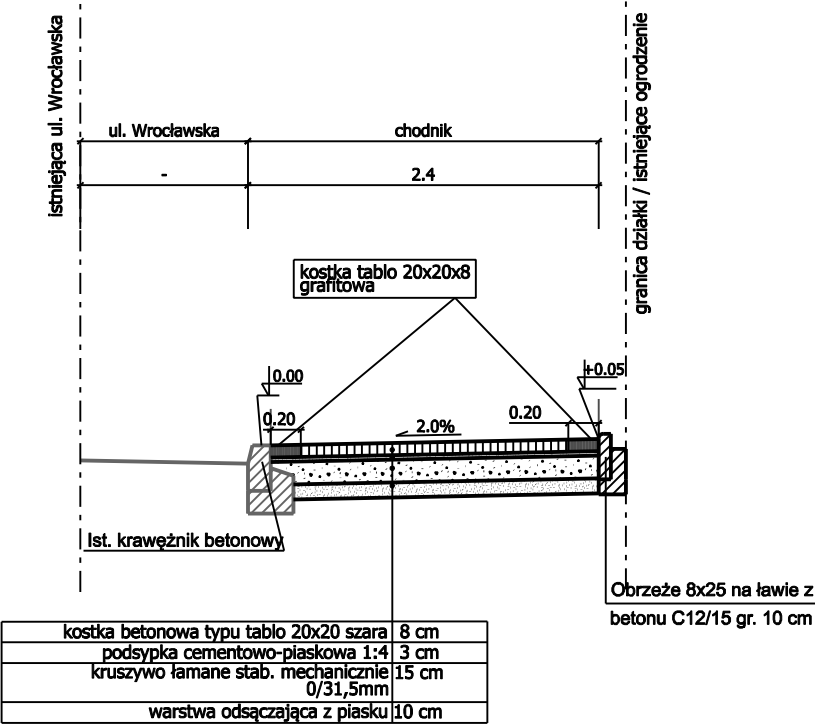

Przekrój normalny C-C
km 0+482,00

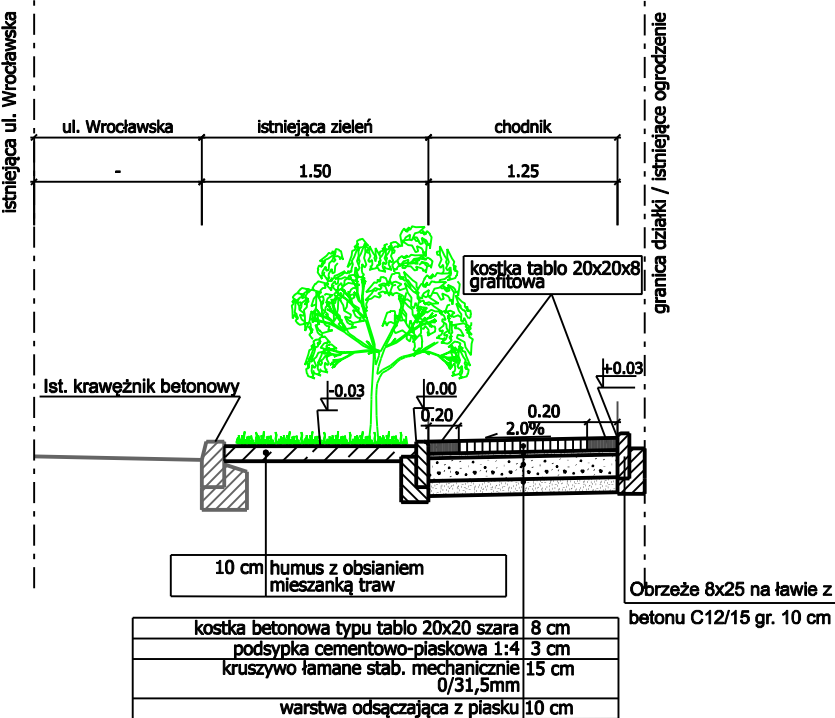

Szczegół ułożenia
kostki tablo grafit/szary

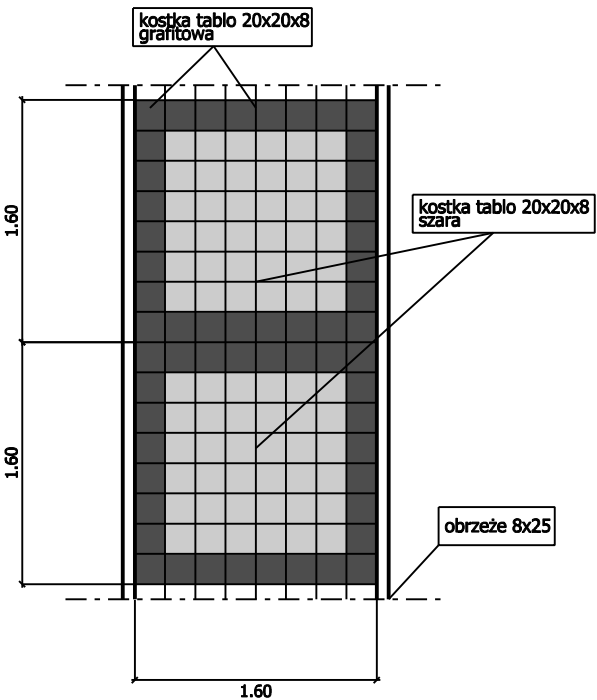

INWESTOR				
Gmina Czernica ul. Kolejowa 3 55-003 Czernica				
WYKONAWCA:				
SLENDER Daniel Janikowski Ul. Abramowskiego 42 51-663 Wrocław				
Stadium:	Zamierzenie budowlane:			
PROJEKT BUDOWLANO WYKONAWCZY	"Remont chodnika przy ul. Wrocławskiej w m. Ratowice"			
Branża: DROGOWA	Tytuł rysunku: Przekroje normalne			
Stanowisko:	Imię i nazwisko:	Nr uprawnień:	Podpis:	
PROJEKTANT	MGR INŻ. DANIEL JANIKOWSKI	51/DOŚ/08 w spec. inżynierijnej drogowej do projektowania bez ograniczeń		
Data opracowania: 08-2022	Skala: 1:50	Nr rys.: 3.1	Arkusz: 1	Rewizja: 00