



km 0+000,00 - 0+592,00

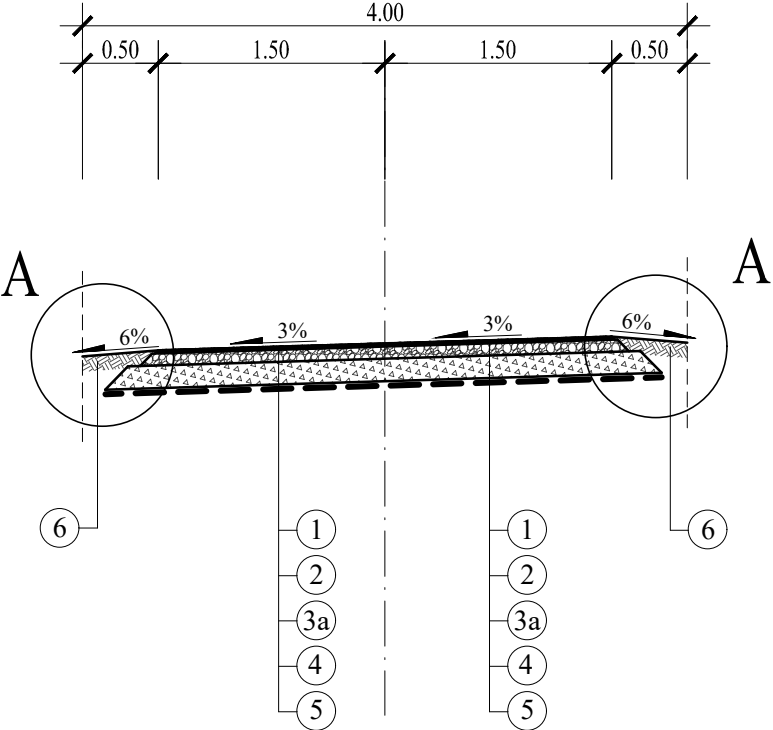


km 0+592,00 - 0+632,00

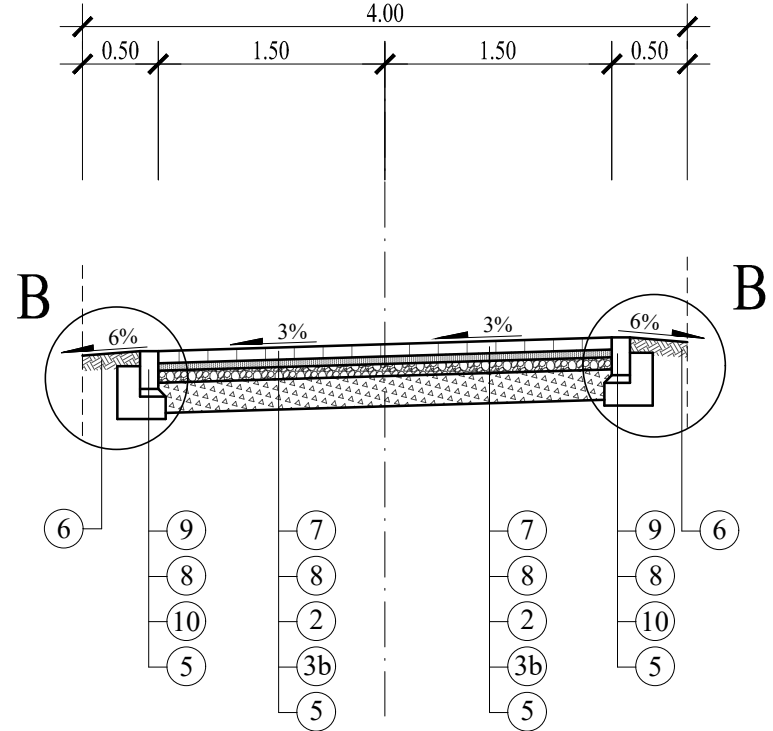

OZNACZENIA:

- 1 - warstwa wierzchnia (klinująca) z mieszanki optymalnej piaszczysto-gliniastej 0/8 gr. 2 cm
- 2 - kruszywo łamane stabilizowane mechanicznie 0/31,5 mm -
- warstwa górna gr. 8 cm
- 3a - dolna warstwa podbudowy z przekruszonego gruzu betonowego 0/63 mm z max. zawartością cegły 20% gr. 15 cm
- 3b - dolna warstwa podbudowy z przekruszonego gruzu betonowego 0/63 mm z max. zawartością cegły 20% gr. 20 cm
- 4 - geotkanina separacyjna o wytrzymałości na rozciąganie min. 16 kN/m i gramaturze min. 200 g/m2
- 5 - istniejące podłoże gruntowe
- 6 - pobocze gruntowe (grunt z wykopu)
- 7 - nawierzchnia z kostki betonowej gr. 8 cm
- 8 - podsypka cementowo - piaskowa o Rm=5,00 MPa gr. 5 cm
- 9 - opornik betonowy o wym. 12 x 25 cm /światło 0 cm/
- 10 - ława betonowa z betonu C 12/15

		<div>DROGBIT Grzegorz Piluszczyk ul. Młynarska 9/4, 64 - 920 Piła</div> <div>NIP 764-218-56-31, REGON 572071876 kom. +48 660 489 340, e-mail. drogbit@interia.pl</div>		<div>INWESTOR</div> <div>Nadleśnictwo Okonek ul. Kolejowa 16 64 - 965 Okonek</div>	
OBIEKT: Przebudowa drogi gminnej wewnętrznej w m. Borucino				Lokalizacja: Działki nr: 13, 26, obręb Borucino, ID: 303105_5.0135.AR_3	
RYSUNEK: Przekroje normalne					NR RYSUNKU 4
STANOWISKO	IMIĘ I NAZWISKO		NR UPR.	DATA	PODPIS
Projektant	mgr inż. Grzegorz Piluszczyk		WKP/0099/PWOD/04	06/2021	
Projektant					
Projektant					
Sprawdzający					
Sprawdzający					
Sprawdzający					
Opracował					
BRANŻA Dr	STADIUM PB	ROK OPR. 2021	NR UMOWY -		SKALA 1 : 50