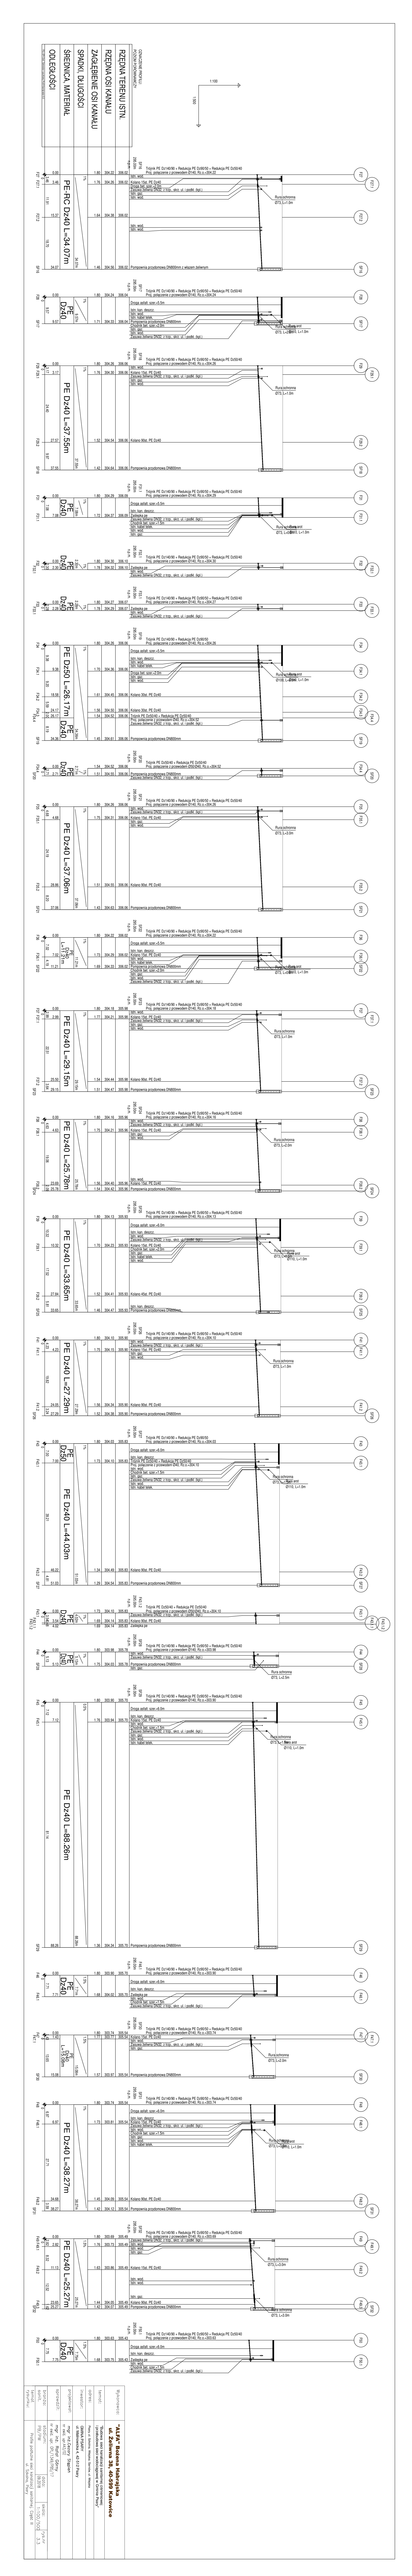
RZĘDNA TERENU STN.
RZĘDNA OSI KANAŁU
ZAGŁĘBIENIE OSI KANAŁU
SPADEK, DŁUGOŚĆ
ŚREDNICA, MATERIAŁ
ODLEGŁOŚCI
PE INC Dz40 L=34.07m
PE Dz40 L=37.55m
PE Dz40 L=28.17m
PE Dz40 L=37.06m
PE Dz40 L=29.15m
PE Dz40 L=25.78m
PE Dz40 L=33.65m
PE Dz40 L=27.28m
PE Dz40 L=44.03m
PE Dz40 L=48.28m
PE Dz40 L=38.27m
PE Dz40 L=25.27m
Trójnik PE Dz140/90 x Redukcja PE Dz90/32 + Redukcja PE Dz32/40
Proj. połączenie z przewodem Dn140, RL= x.-.-
Trójnik PE Dz140/90 x Redukcja PE Dz90/32 + Redukcja PE Dz32/40
Proj. połączenie z przewodem Dn140, RL= x.-.-
Zasyp wykop. z gruntu
Zasypka piaskiem