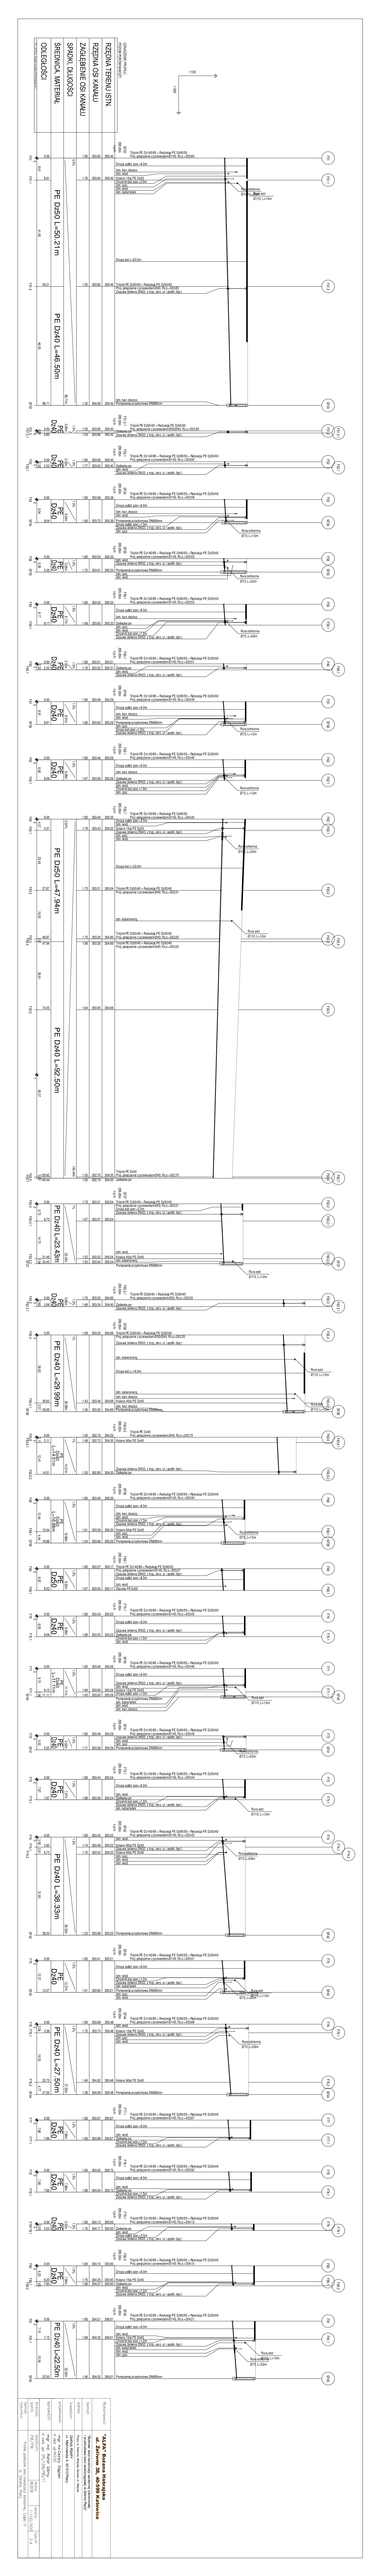
ODCZYSKÓW
SIEĆ WODOCIĄGOWA
ZASILANIE OBIEKTÓW
RZĘDNA OSI RUROCIĄGU
RZĘDNA TERENU ISTN.
PE Dn50 L=50.21m
PE Dn63 L=46.90m
PE Dn40 L=47.94m
PE Dn90 L=82.60m
PE Dn40 L=49.97m
PE Dn40 L=39.99m
PE Dn40 L=38.33m
PE Dn40 L=47.50m
PE Dn40 L=22.92m
Rura PE Sn4 SDR17 PN10 dn110 x 6.6mm
Rura PE Sn4 SDR17 PN10 dn90 x 5.4mm
Rura PE Sn4 SDR17 PN10 dn63 x 3.8mm
Rura PE Sn4 SDR17 PN10 dn50 x 3.0mm
Rura PE Sn4 SDR17 PN10 dn40 x 2.4mm
Rura PE Sn4 SDR17 PN10 dn32 x 1.9mm
Rura PE Sn4 SDR17 PN10 dn25 x 1.5mm
Rura PE Sn4 SDR17 PN10 dn20 x 1.2mm
Rura PE Sn4 SDR17 PN10 dn16 x 1.0mm