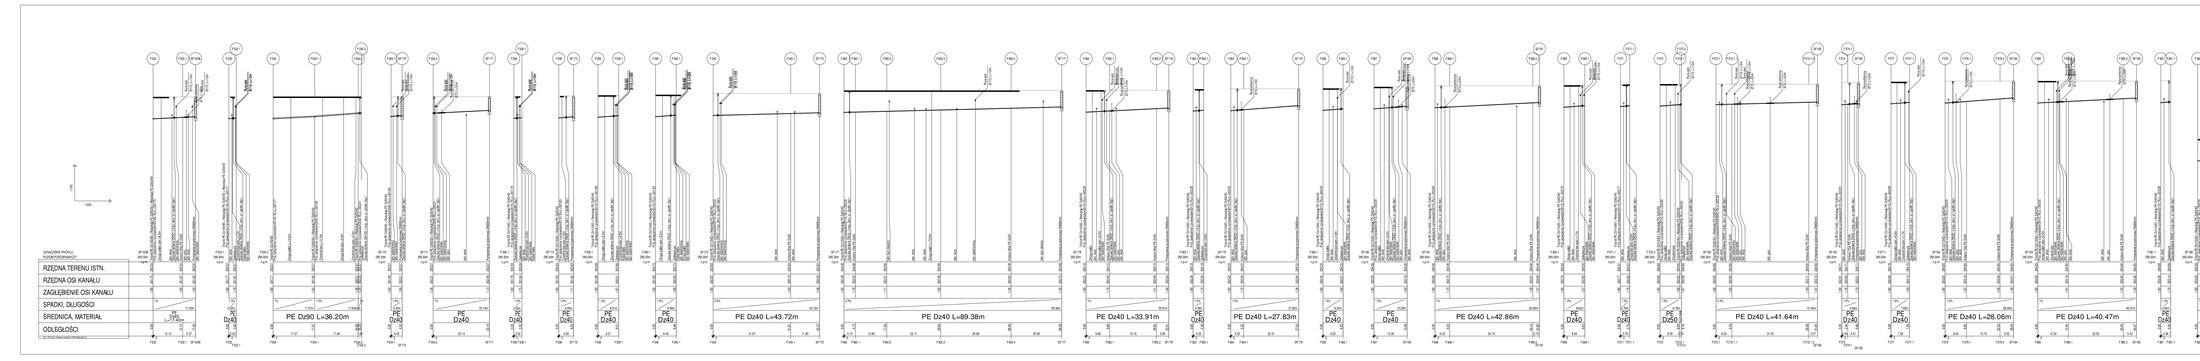

Wykonawca:	**"ALPA" Bożena Habrajska** **ul. Żeliwna 38, 40-599 Katowice**
Temat:	"Budowa sieci kanalizacji sanitarnej zbiorczej z przłączami wraz z wodociągiem w Górnej Radzi"
Adres:	Rzeka w Górnej, Wiosce Górnej, w Wiosce
Powiat/Gmina:	Gmina Radzi Powiat Radziński, ul. Kościelna
Projektował:	mgr. inż.Cezary Długosz tel. xxx xxx 012
Sprawdził:	mgr. inż. Rafał Górny tel. xxx xxx 012
Numer umowy:	01/2016
Data:	10.2016
Skala:	1:100/1000
Nr arkusza:	1/1
Uwagi:	Profile podłużne sieci kanalizacji sanitarnej, Część III w Wiosce Radzi