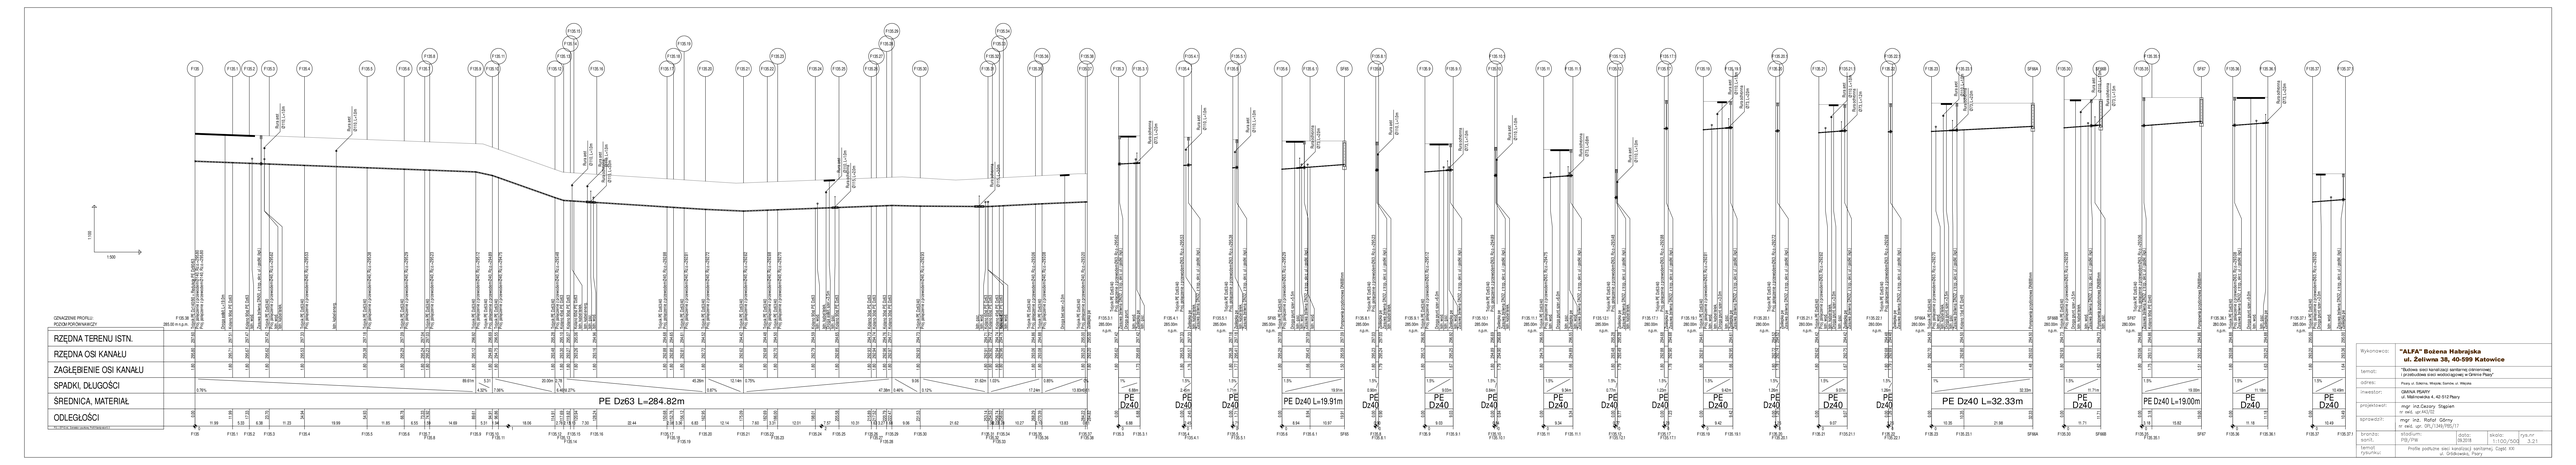
1:100
1:500
OZNACZENIE PROFILU:
RZĘDNA NIWELETY
RZĘDNA TERENU ISTN.
RZĘDNA OSI KANAŁU
ZAGŁĘBIENIE OSI KANAŁU
SPADKI, DŁUGOŚCI
ŚREDNICA, MATERIAŁ
ODLEGŁOŚCI
PE Dz63 L=284.82m
PE Dz40 L=19.91m
PE Dz40 L=32.33m
PE Dz40 L=19.00m
Rurociąg Ø15 L=24m
Rurociąg Ø15 L=48m
Rurociąg Ø15