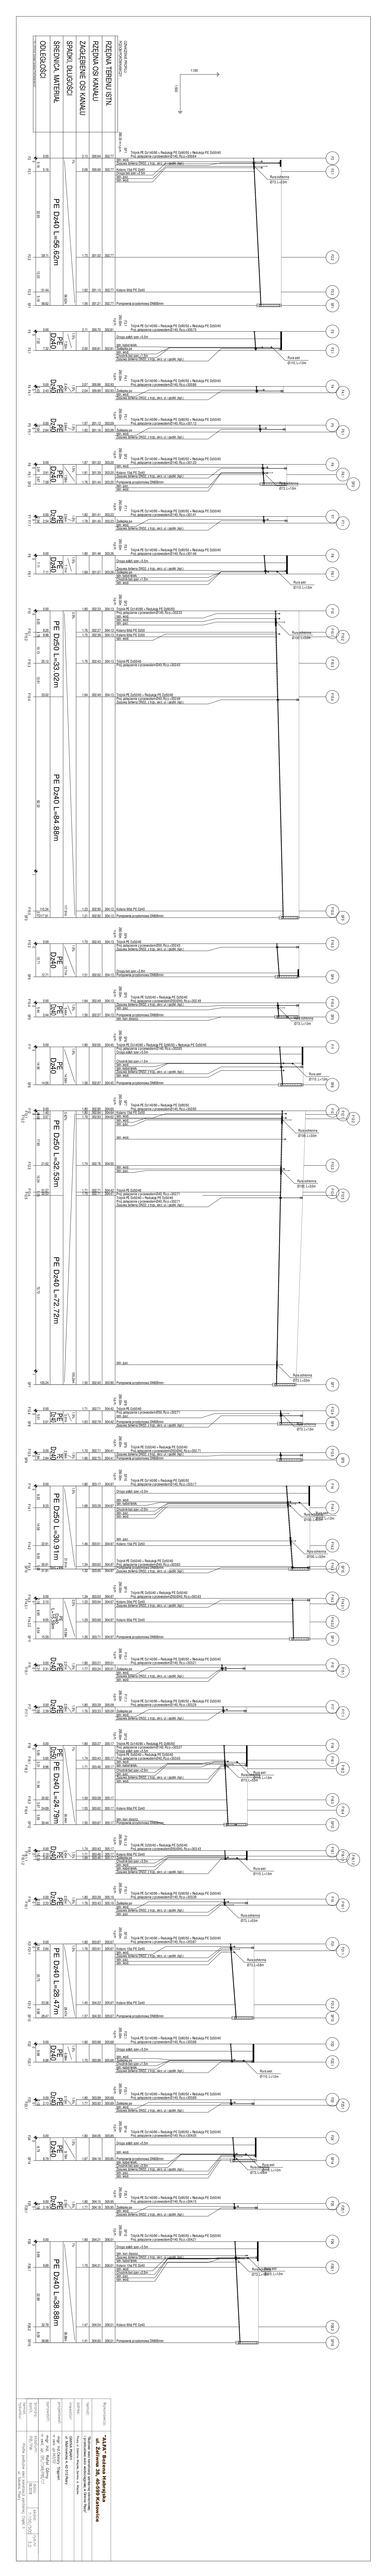
DZIEDZINA TERENU ISTN.
DZIEDZINA KSR KANALIZ.
DZIEDZINA KSR KANALIZ.
DZIEDZINA KSR KANALIZ.
SIEĆ KANALIZACJI SANITARNEJ
OZNACZENIE
1100
300
PE Dn40 L=56,82m
PE Dn40 L=20,02m
PE Dn40 L=84,88m
PE Dn40 L=23,63m
PE Dn40 L=72,72m
PE Dn40 L=80,91m
PE Dn40 L=81,79m
PE Dn40 L=82,14m
PE Dn40 L=38,88m
Projektant
Data opracowania
Data sprawdzenia
Sprawdzający
Kierownik zespołu
Kierownik projektu
Uprawnienia
Nr ewidencyjny
Nr egz.
Skala
Data
Podpis
mgr inż. Paweł Wiśniewski
mgr inż. Paweł Wiśniewski
mgr inż. Paweł Wiśniewski