



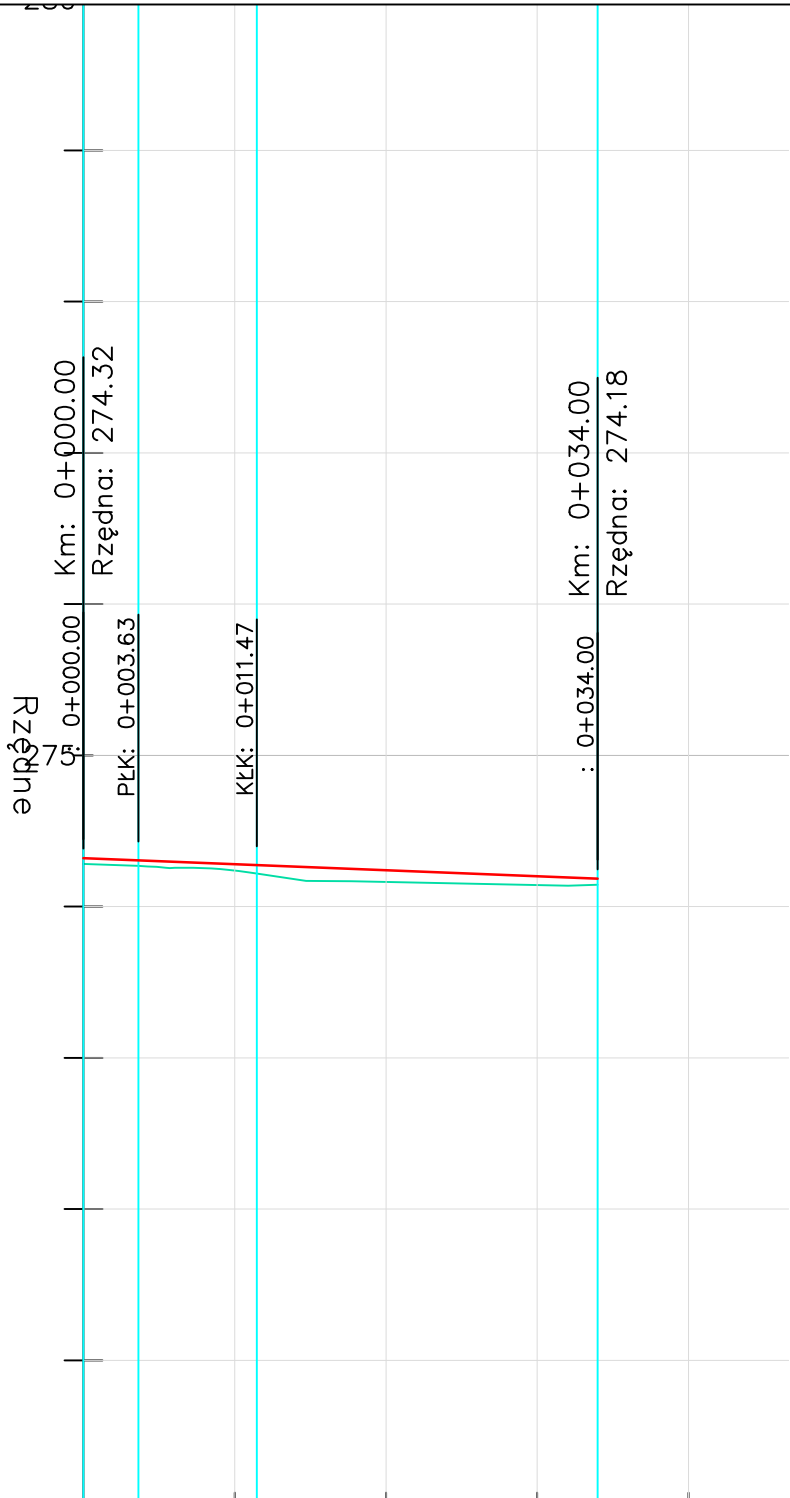

Rzędne niwelety	274.32	274.31	274.28	274.24	274.20	274.18	
Pochylenia i łuki pionowe			$i = -0.40\%$ $L = 34.00$				
Rzędne terenu			274.24	274.16	274.14		
Proste i łuki poziome		$R = 5.00$ $L = 3.63$ $e = 99.755\%$	$L = 7.83$	$L = 22.53$			
Odległość	0.00	3.63	11.47	20.00	30.00	34.00	40.00

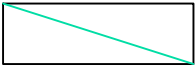

LEGENDA

-  Teren istniejący
-  Teren projektowany

Inwestor: MIEJSKI ZARZĄD DRÓG W KIELCACH ul. Prendowskiej 7 25-395 Kielce				
Inicjator: WSPÓLNOTA MIESZKANIOWA NIERUCHOMOŚCI UL. JAGIELLOŃSKA 55 W KIELCACH ul. Jagiellońska 55 25-601 Kielce				
Jednostka projektowa: "PROFOX" PROJEKTOWANIE DRÓG I ULIC Emilia Foks 25-432 Kielce, ul. Bogusławskiego 22				
Inwestycja: Utwardzenie powierzchni gruntu na działce budowlanej nr ewid. 1779/2 obręb 0009 Kielce,				
Treść rysunku: PROFIL PODŁUŻNY				Stadium: PROJEKT TECHNICZNY
				Branża: DROGI
				Data: WRZESIEŃ 2023
Imię i nazwisko/		Nr upr.:	Specjalność	Podpis:
Projektant: mgr inż. Emilia Foks		SWK/0064/POOD/07	drogowa	
Nr RYS.: D-03				