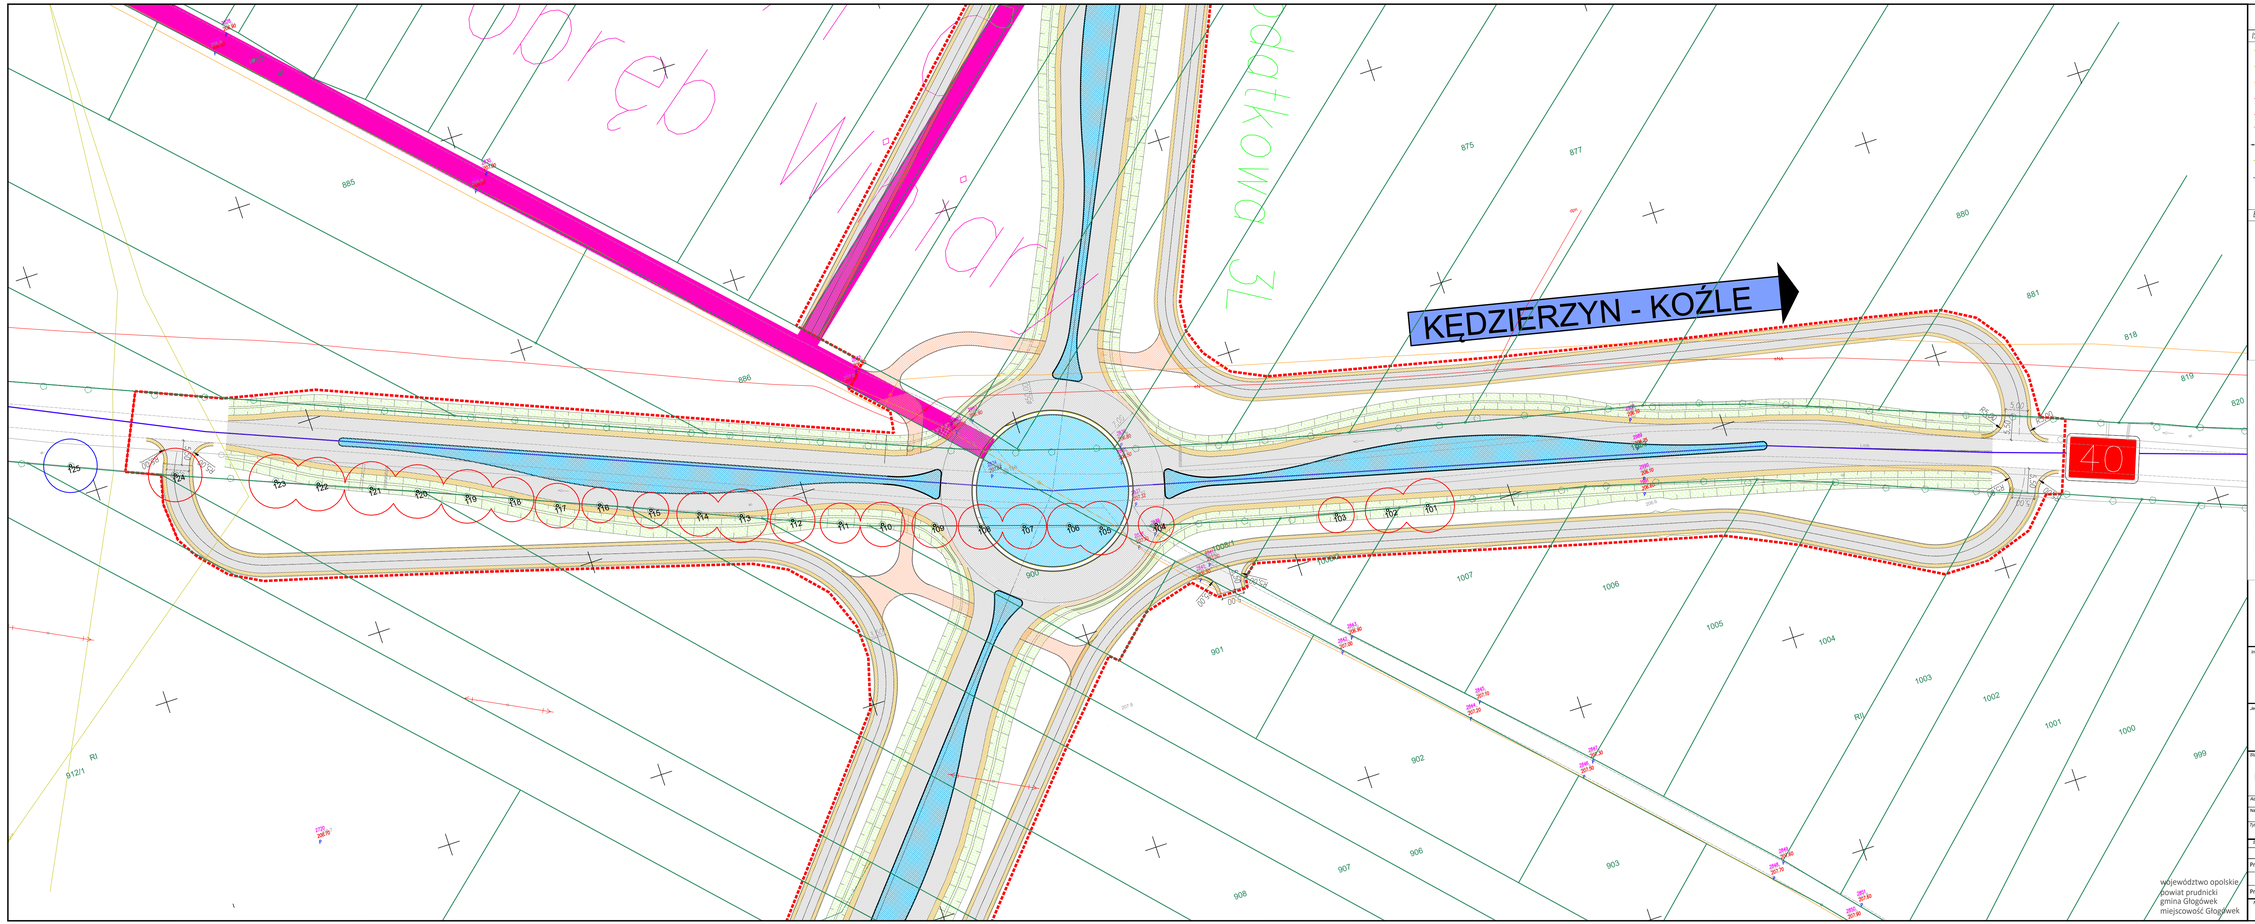

OZNACZENIA:

ISTNIEJĄCE UZBROJENIE TERENU

- istniejąca, podziemna sieć sanitarna
- istniejąca, podziemna kanalizacja deszczowa
- istniejąca, podziemna sieć teletechniczna
- istniejąca, podziemna sieć energetyczna niskiego napięcia
- istniejąca, podziemna sieć energetyczna wysokiego napięcia
- istniejąca, napowietrzna energetyczna niskiego napięcia
- istniejąca, napowietrzna sieć energetyczna wysokiego napięcia
- istniejąca, podziemna sieć gazowa
- istniejąca, podziemna sieć wodociągowa
- istniejąca oprawa oświetleniowa na słupach energetycznych

BRANŻA DROGOWA

- projektowana nawierzchnia drogi
- projektowany ciąg pieszo–rowerowy
- projektowana zieleń
- projektowana ścieżka rowerowa
- projektowana wyspa ronda
- projektowane pobocze
- projektowany krawężnik
- projektowane obrzeże
- projektowany krawężnik obniżony

LEGENDA ZIELENI

- 45 — lst. drzewa liściaste wraz z numerem wykazu inwentaryzacyjnego
- 45 — lst. drzewa iglaste wraz z numerem wykazu inwentaryzacyjnego
- lst. krzewy
- lst. skupiny krzewów i podrostów drzew
- Drzewa wyznaczone do usunięcia kolidujące z inwestycją
- Skupiny krzewów i podrostów drzew wyznaczone do usunięcia kolidujące z inwestycją
- Drzewa wyznaczone do usunięcia w ramach cięć sanitarnych
- Pnie po wcześniej usuniętych drzewach wyznaczone do karczowania
- Drzewa wyznaczone do zabezpieczenia na czas budowy

Inwestor

Zarząd Województwa Opolskiego
Zarząd Dróg Wojewódzkich w Opolu
ul. Oleska 127, 45-231 Opole
tel. 077 459-18-00, fax 077 458-13-52
e-mail: sekretariat@zdw.opole.pl; www.zdw.opole.pl

Jednostka projektowa

PRACOWNIA PROJEKTOWA MOSTOPOL Sp. z o.o.

Pracownia Projektowa MOSTOPOL Sp. z o.o.
ul. Jagiełły 39, 45-920 Opole
tel. +48 77 427-16-20,
e-mail: biuro@mostopol.pl; www.mostopol.pl

Stadium: KONCEPCJA	Zamierzenie budowlane: **"Budowa obwodnicy miejscowości Głogówek w ciągu drogi wojewódzkiej nr 416"**
Adres zamierzenia	**województwo opolskie, powiat prudnicki, gmina Głogówek**
Nazwa opracowania	**DW 416**
Tytuł opracowania	**INWENTARYZACJA ZIELENI WRAZ Z PROJEKTEM GOSPODARKI DRZEWOSTANEM**

Stanowisko	Imię i nazwisko	Nr uprawnień / zaświadczenia	Podpis
		BRANŻA DROGOWA	
Projektant	mgr inż. Marcin Solis	OPL/0750/POOD/11 Drogowa	
		BRANŻA ZIELEŃ	
Projektant	mgr inż. Marcin Czyżowski		

Nr zamówienia	Data opracowania	Skala	Nr rys.	Arkusz
P22017	06-2022r.	1:500	1.4A	5/6