


MAPA POGLĄDOWA
skala 1:25 000

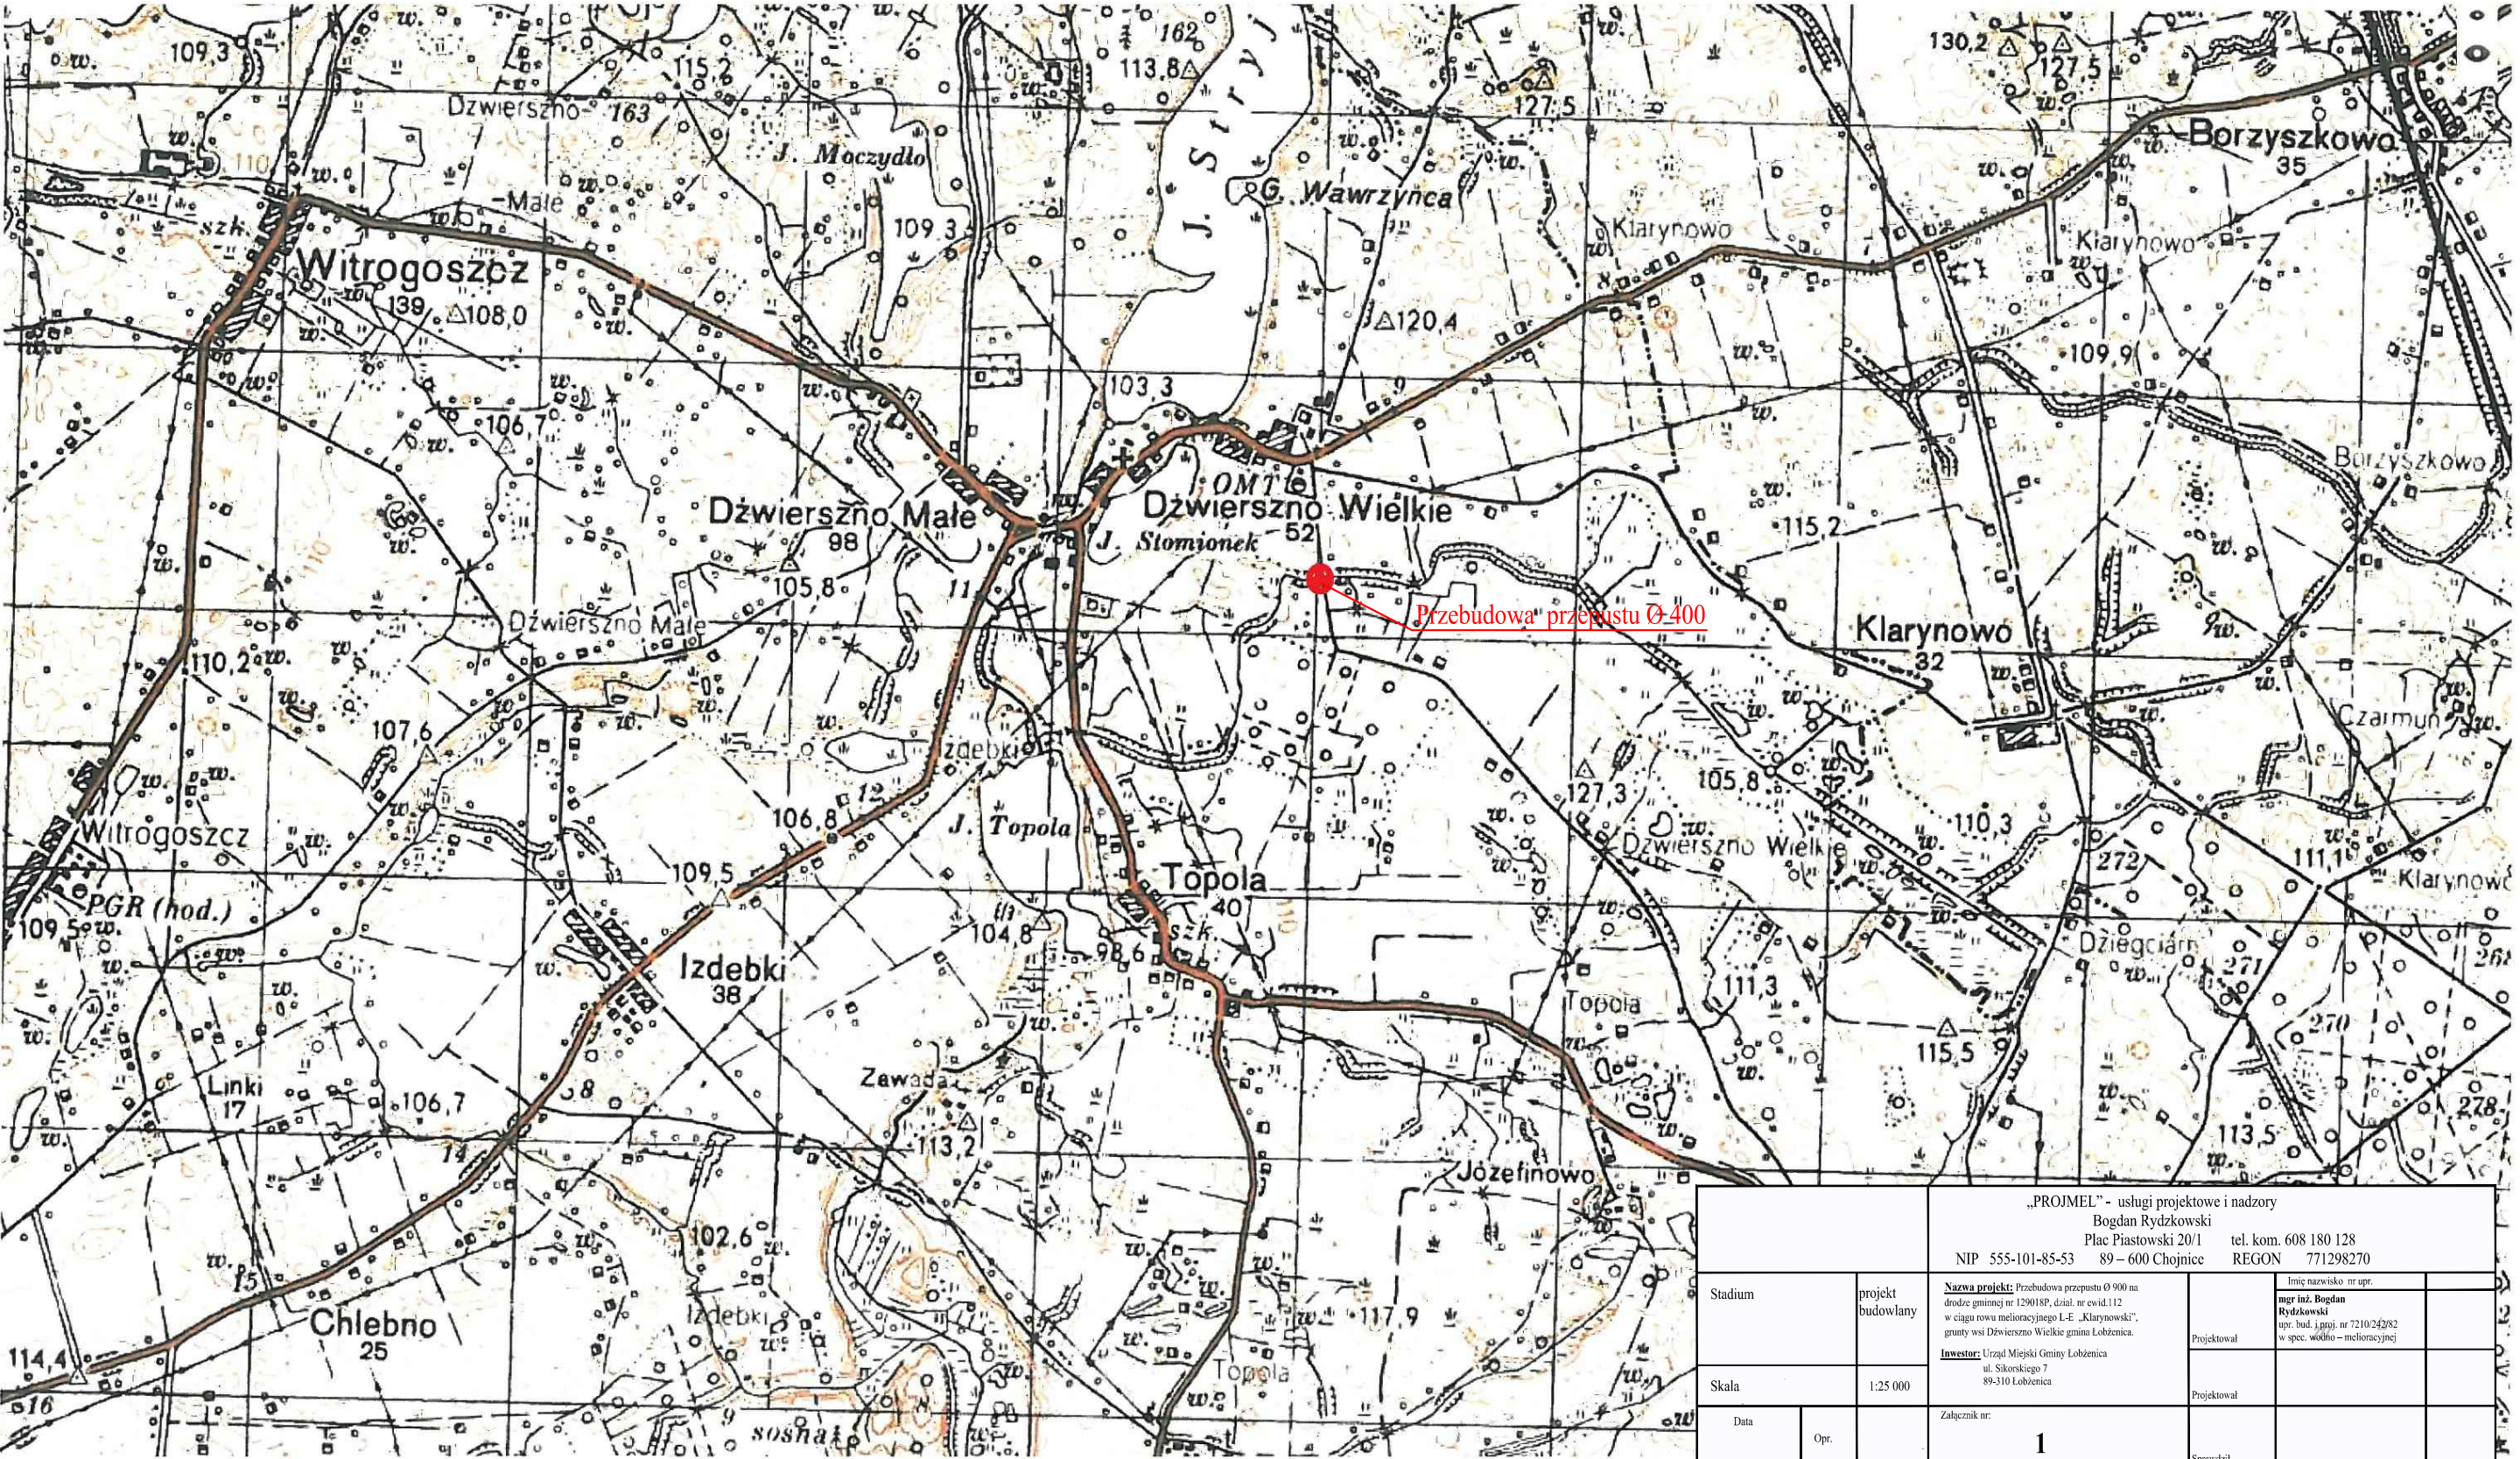

		„PROJMEŁ” - usługi projektowe i nadzory Bogdan Rydzkowski Plac Piastowski 20/1 tel. kom. 608 180 128 NIP 555-101-85-53 89 – 600 Chojnice REGON 771298270					
Stadium		projekt budowlany	<u>Nazwa projektu:</u> Przebudowa przepustu Ø 900 na drożę gminnej nr 129018P, dział. nr ewid. 112 w ciągu rowu melioracyjnego L-E „Klarynowski”, grunty wsi Dzwierzno Wielkie gmina Łobżenica. <u>Inwestor:</u> Urząd Miejski Gminy Łobżenica ul. Sikorskiego 7 89-310 Łobżenica		Projektował	Imię nazwisko nr upr. mgr inż. Bogdan Rydzkowski upr. bud. i gosp. nr 7210/24282 w spec. wodno – melioracyjnej	
Skala		1:25 000				Projektował	
Data	Opr.		Załącznik nr: 1		Sprawdził		
	Zatw.		Nazwa zal.: MAPA POGLĄDOWA			Sprawdził	