


1. Wlot i wylot z żelbetowu
2. Przepust rurowy HDPE Ø 1500
3. Krawężniki betonowe na miejscu
4. Podłoże żelbetowe
5. Beton C8/10
6. Podłoże
7. Darnina na płask

skala 1:100

- km 3+270

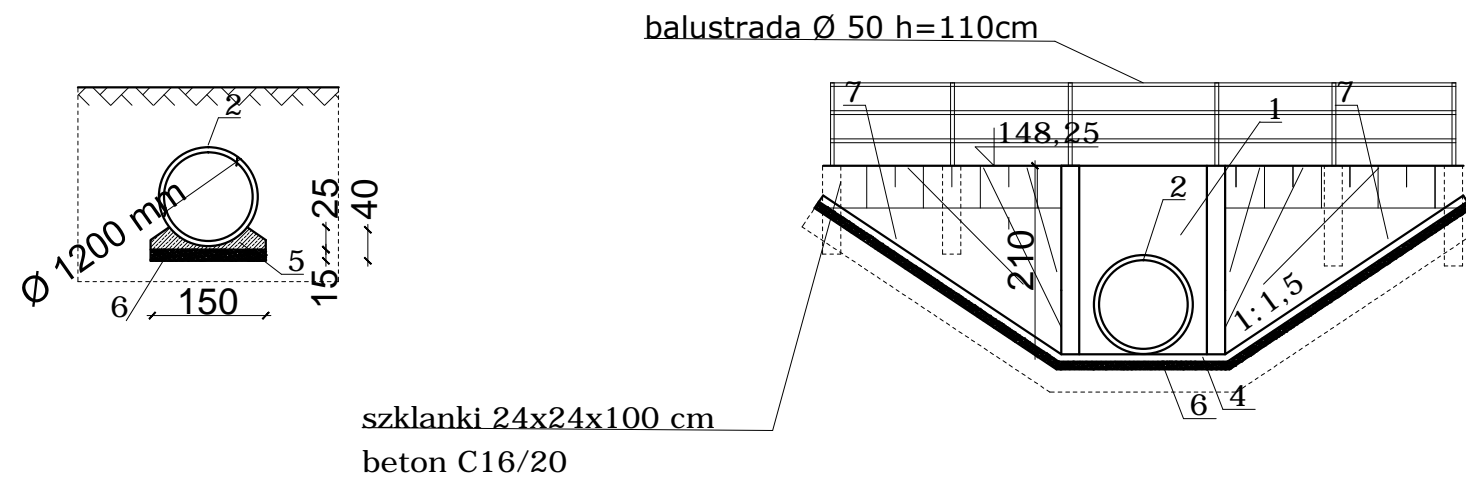

			„PROJMEŁ” - usługi projektowe i nadzory Bogdan Rydzkowski Plac Piastowski 20/1 tel. kom. 608 180 128 NIP 555-101-85-53 89 – 600 Chojnice REGON 771298270			
Stadium		Projekt budowlany	Nazwa projekt: Przebudowa przepustu Ø 900 na drodze gminnej nr 129018P, dział. nr ewid.112 w ciągu rowu melioracyjnego L-E „Klarynowski”, grunty wsi Dźwierszno Wielkie gmina Łobżenica. Inwestor: Urząd Miejski Gminy Łobżenica ul. Sikorskiego 7 89-310 Łobżenica	Projektował	Imię nazwisko nr upr. mgr inż. Bogdan Rydzkowski upr. bud. i proj. nr 7210/242/82 w spec. wodno – melioracyjnej	
Skala				1:100	Projektował	
Data	Opr.		Załącznik nr: 6	Sprawdził		
	Zatw.		Nazwa zal.: Przepust - przekrój podłużny; wlot - wylot			