


LEGENDA:

- 1. Wlot i wylot z żelbetowu
- 2. Przepust rurowy HDPE Ø 1500
- 3. Krawężniki betonowe na miejscu
- 4. Podłoże żelbetowe
- 5. Beton C8/10
- 6. Podłoże
- 7. Darnina na płask

Przepust
Rzut z góry
skala 1:100

Dane przepustu HDPE :

- Ø 1200 mm
- L = 10,0 mb
- i = 1 ‰
- km 3+270

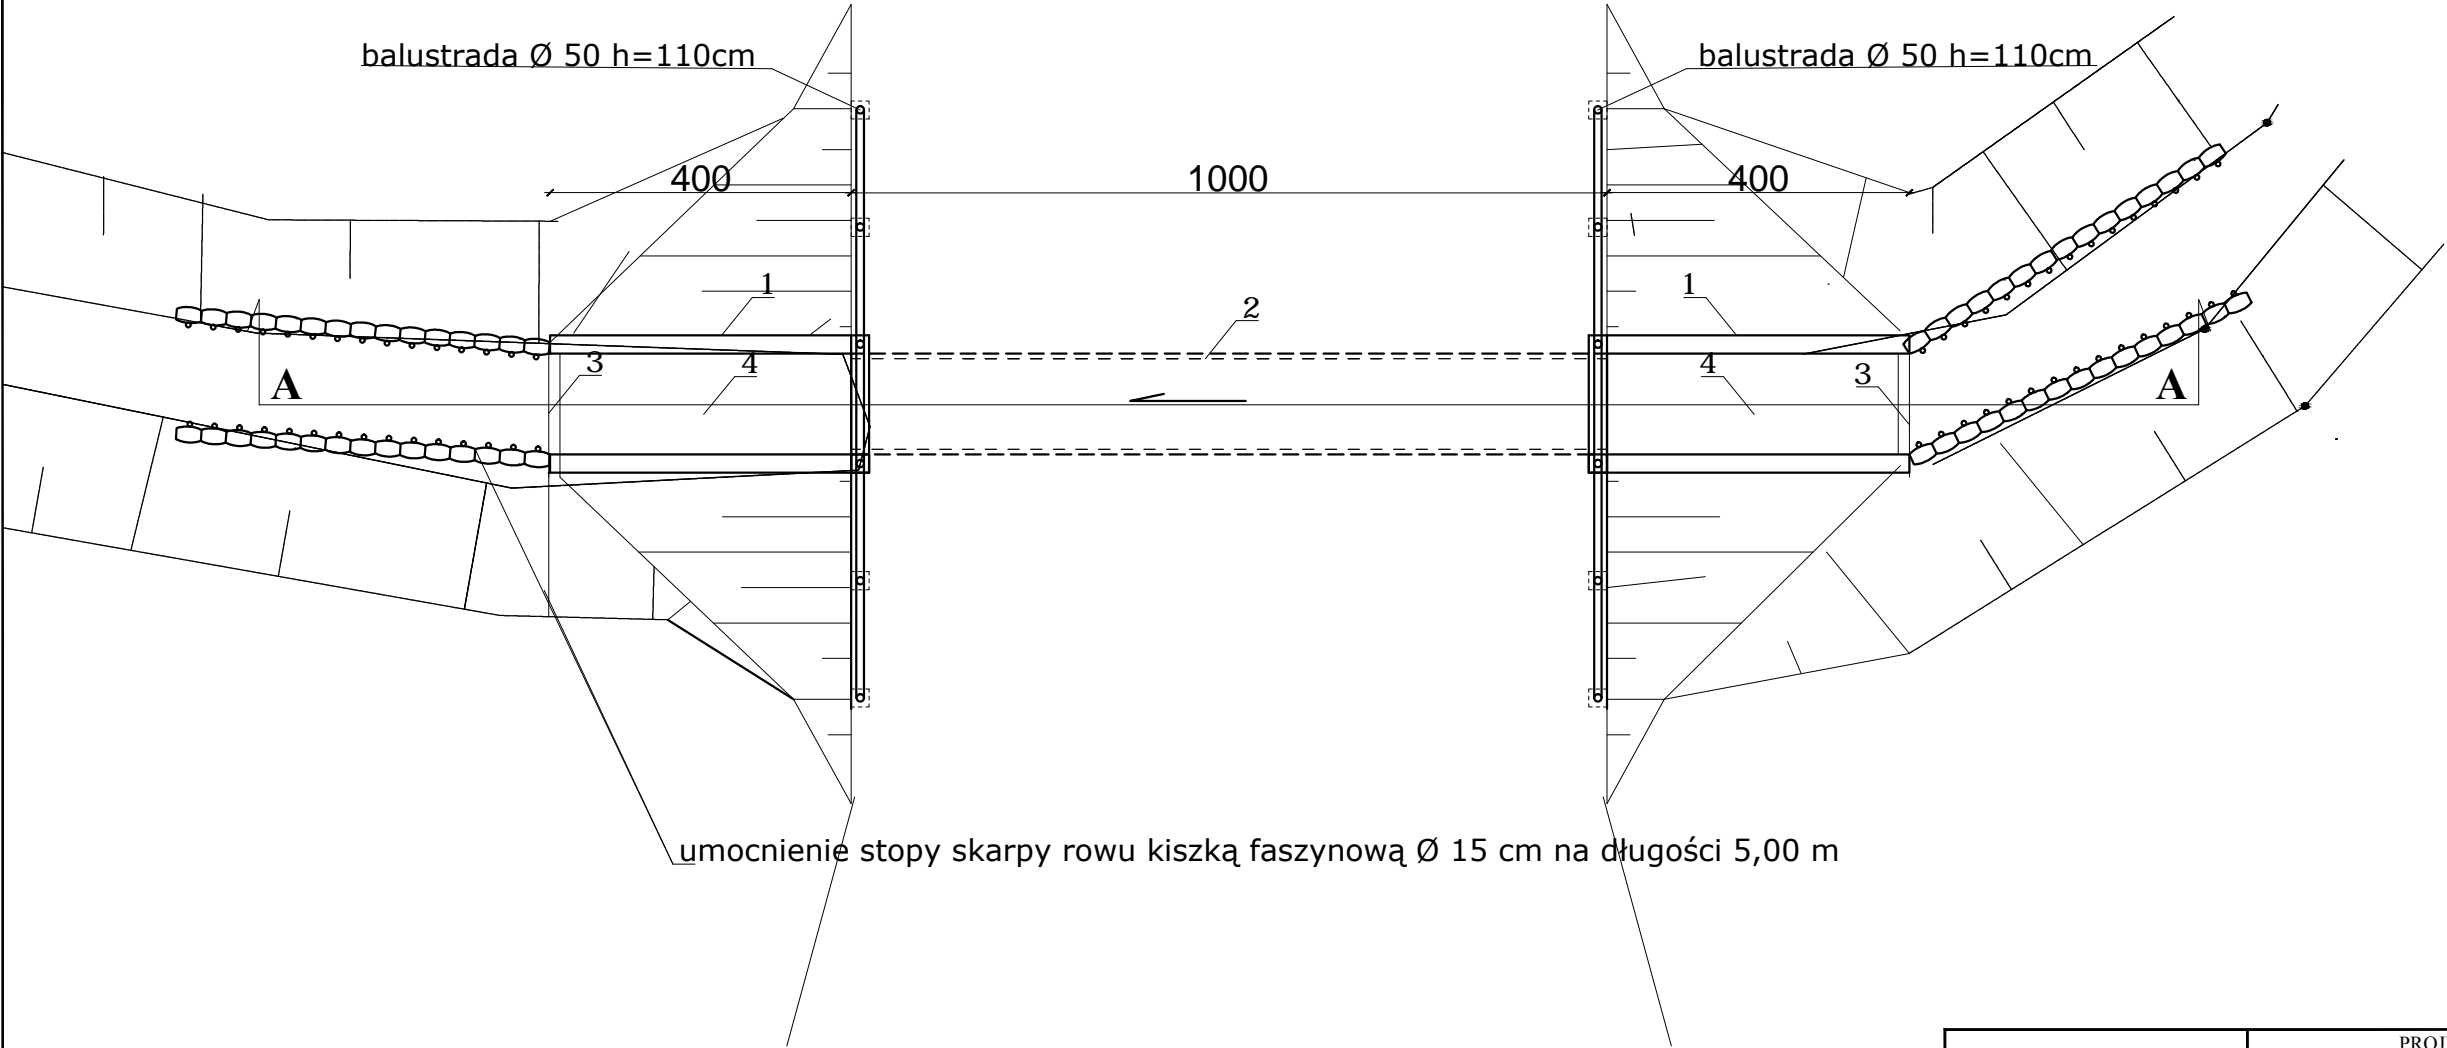

		„PROJMEŁ” - usługi projektowe i nadzory Bogdan Rydzkowski Plac Piastowski 20/1 tel. kom. 608 180 128 NIP 555-101-85-53 89 – 600 Chojnice REGON 771298270			
Stadium	Projekt budowlany	Nazwa projekt: Przebudowa przepustu Ø 900 na drodze gminnej nr 129018P, dział. nr ewid.112 w ciągu rowu melioracyjnego L-E „Klarynowski”, grunty wsi Dzwierzno Wielkie gmina Łobżenica. Inwestor: Urząd Miejski Gminy Łobżenica ul. Sikorskiego 7 89-310 Łobżenica	Projektował	Imię nazwisko nr upr. mgr inż. Bogdan Rydzkowski upr. bud. i proj. nr 7210/242/82 w spec. wodno – melioracyjnej	
			Projektował		
Skala	1:100				
Data	Opr.	Załącznik nr: 5	Sprawdził		
	Zatw.	Nazwa zał.: Przepust - rzut z góry			