


# ELEWACJA PÓŁNOCNO-WSCHODNIA 1:100

- Kolor "szary jasny"  
Paleta RAL DESIGN 000 90 00
- Kolor "ciemny szary"  
Paleta RAL DESIGN 000 40 00
- Kolor "ciemny brąz"  
Paleta RAL DESIGN 040 20 19
- Kolor "czerwony"  
Paleta RAL CLASSIC 2005

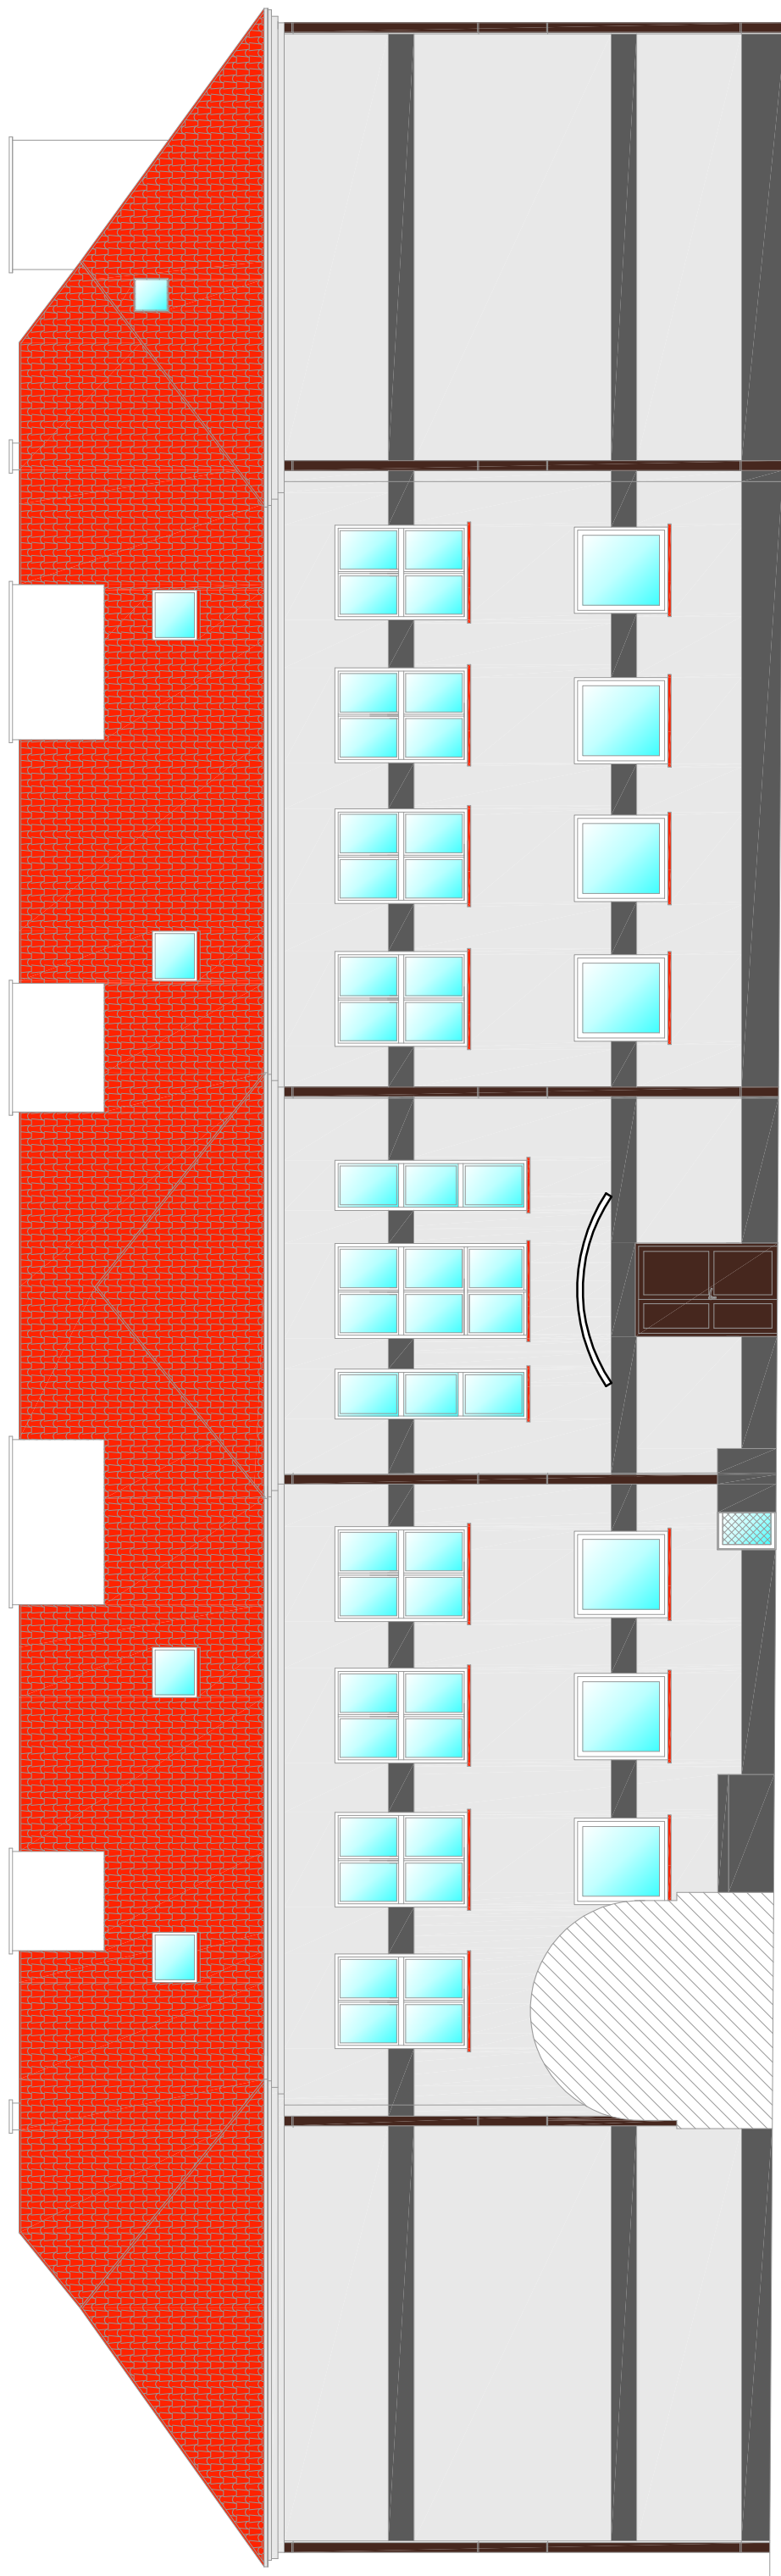

TREŚĆ RYSUNKU			
ELEWACJA PÓŁNOCNO-WSCHODNIA			
Inwestor: Gmina Świeszyno, 76-024 Świeszyno 71			
OPRACOWAŁ:	dr inż. Mariusz Januszewski	NR UPRAWNIENIA ZAP/0008/POOK/09	STADIUM I
PROJEKTOWAŁ:	mgr inż. arch. Andrzej Tyszecki	NR UPRAWNIENIA A/PNB/BS00/124/79	DATA 09.2022
PROJEKT	Projekt kolorystyki elewacji	NR RYSUNKU 1:100	NR RYSUNKU 3
Adres inwestycji: Szkoła Podstawowa w Konikowie, 76-024 Świeszyno, Konikowo 47			