


LEGENDA

	GRANICE DZIAŁEK		CHODNIK kostka betonowa szara typ "cegietka" grub. 6 cm		Drzewo liściaste
	Granica pasa drogowego ul. Cechowej				Pojedynczy krzew liściasty
	Zakres przebudowy ul. Przewozowej		ZJAZDY kostka betonowa grawitowa typ "cegietka" grub. 8 cm		Pojedynczy krzew iglasty
	GRANICA OBSZARU ODDZIAŁYWANIA		PLAC DO ZAWRACANIA kostka betonowa grawitowa typ "cegietka" grub. 8 cm		Grupa krzewów liściastych
	Projektowany krawężnik 15x22 (6cm)		UTWARDZENIE TERENU kostka kamienna nieregularna 10/12 cm		Byliny
	Projektowane krawężniki "wjazdowe" 15x22, obniżone na:		PAS ZIELENI (humusowanie gr. 15 cm i obsianie trawą)		Oznaczenie drzew, krzewów do usunięcia
	Projektowany krawężnik 10x25 "wtopiony"				Oznaczenie drzew, krzewów do przycięcia
	Projektowane obrzeża chodników				
	JEZDNI kostka betonowa grawitowa typ "cegietka" grub. 8 cm				

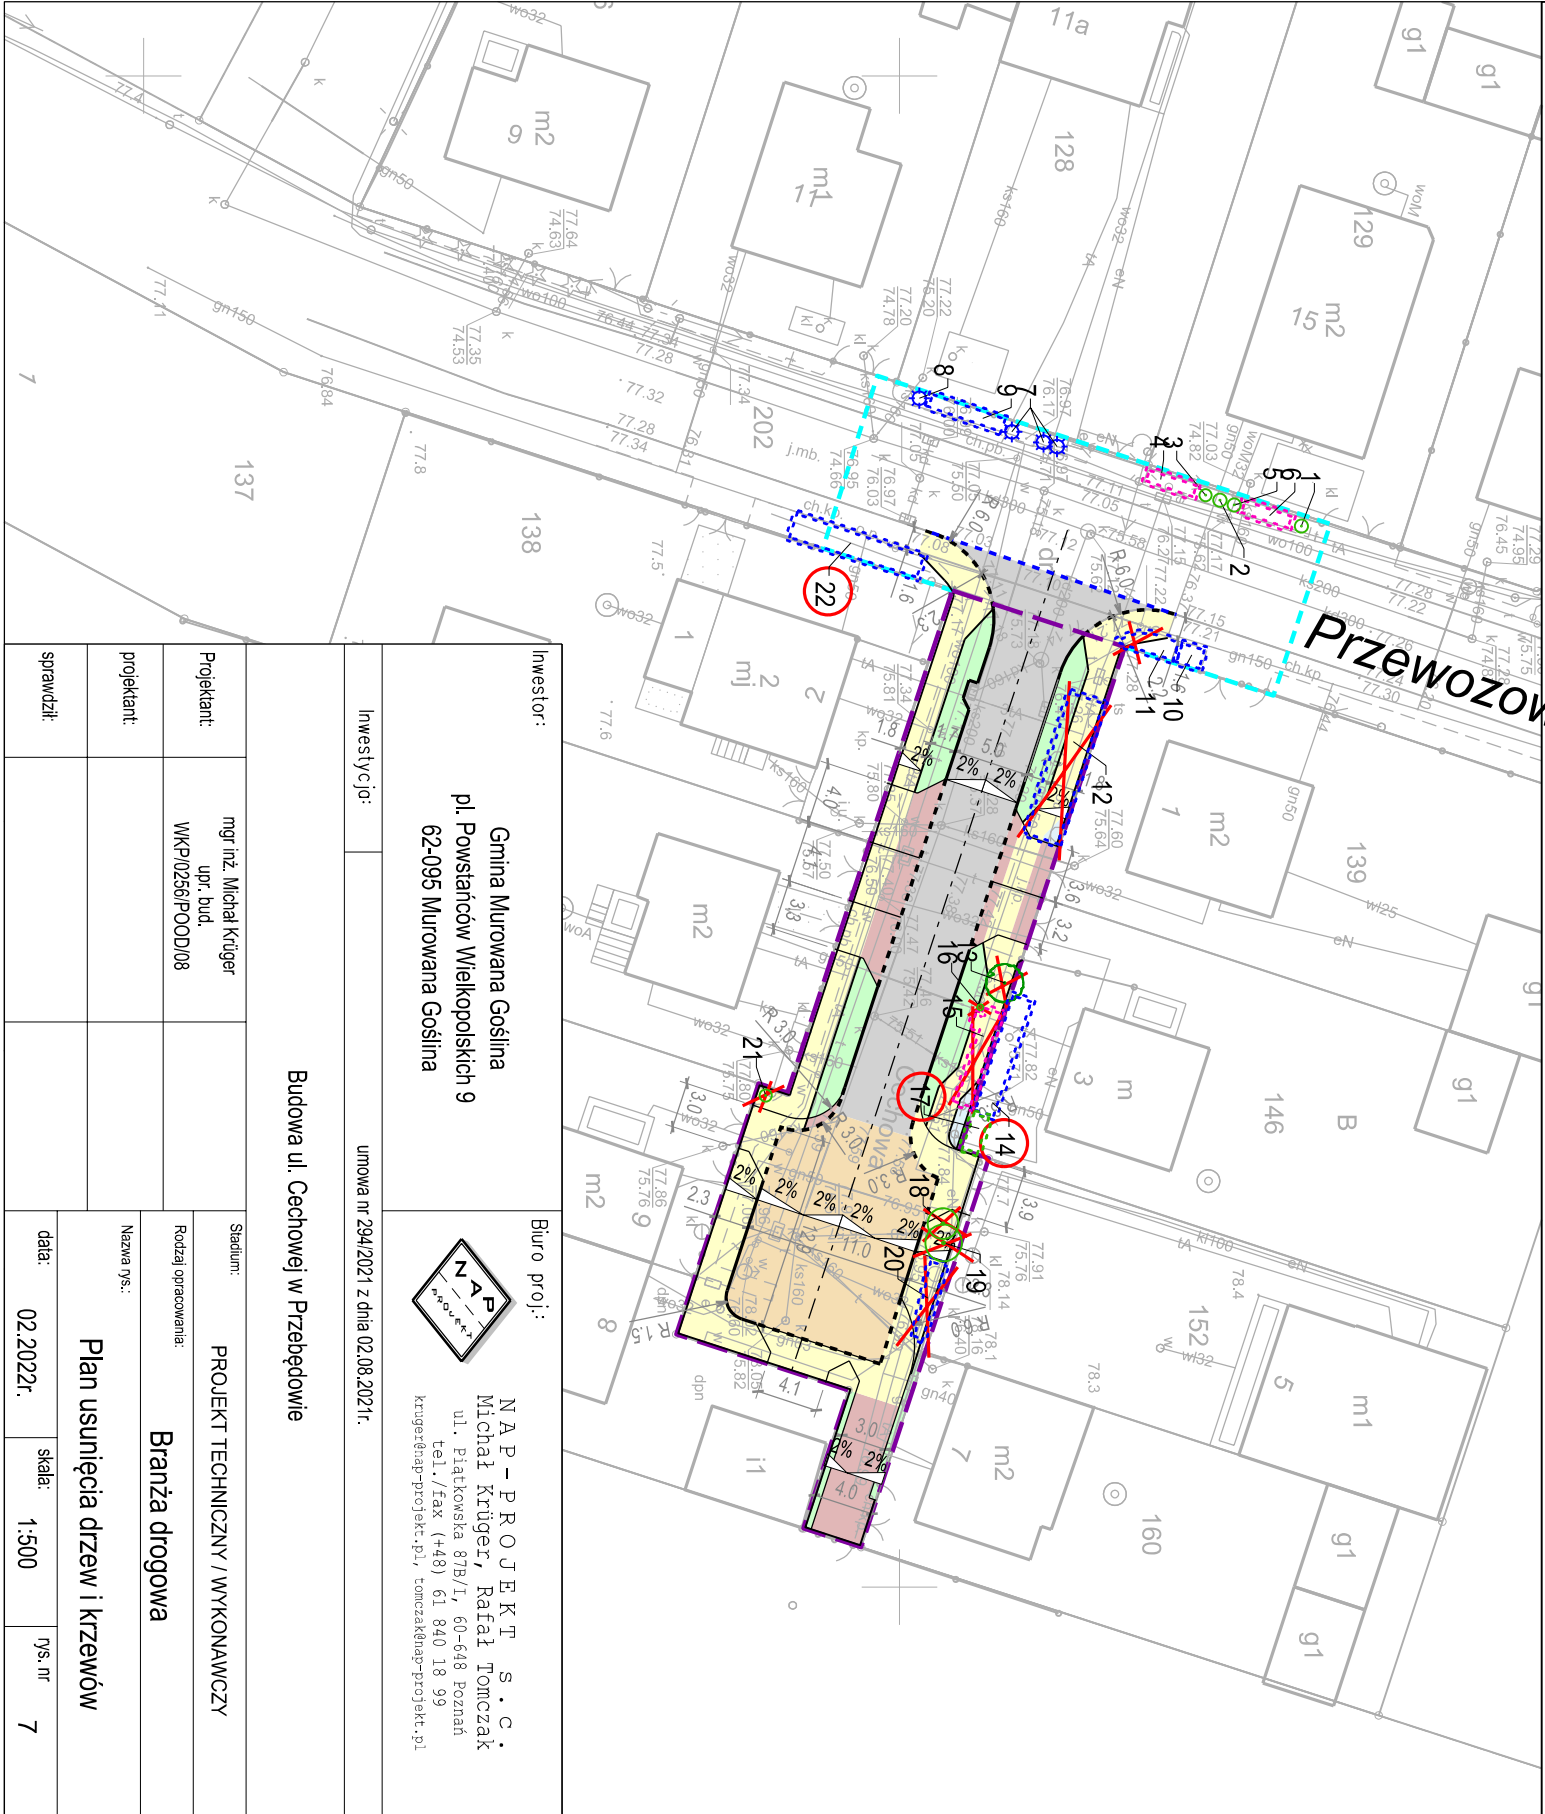

Investor:	Gmina Murowana Gośłina pl. Powstańców Wielkopolskich 9 62-095 Murowana Gośłina	Biurowo projektant:	N A P – P R O J E K T S . C . Michał Krüger, Rafał Tomczak ul. Piatkowska 87B/I, 60-648 Poznań tel./fax (+48) 61 840 18 99 kruger@nap-projekt.pl, comczak@nap-projekt.pl
Investycja:	umowa nr 294/2021 z dnia 02.08.2021r.		
Budowa ul. Cechowej w Przebudowie			
Projektant:	mgr inż. Michał Krüger upr. bud. WKP/02561/POOD/08	Stadium:	PROJEKT TECHNICZNY / WYKONAWCZY
projektant:		Rodzaj opracowania:	Branża drogowa
sprawił:		Nazwa rysa: Plan usunięcia drzew i krzewów	
		data:	02.2022r.
		skala:	1:500
		rys. nr	7